




Kavel 1, Kavel 4 gespiegeld Kavel 2, Kavel 3 gespiegeld
VOORAANZICHT
 Schaal : 1 : 100




Kavel 2, Kavel 3 gespiegeld
RECHTER ZIJAAANZICHT
 Schaal : 1 : 100




Kavel 2, Kavel 3 gespiegeld Kavel 1, Kavel 4 gespiegeld
ACHTERGEVEL
 Schaal : 1 : 100

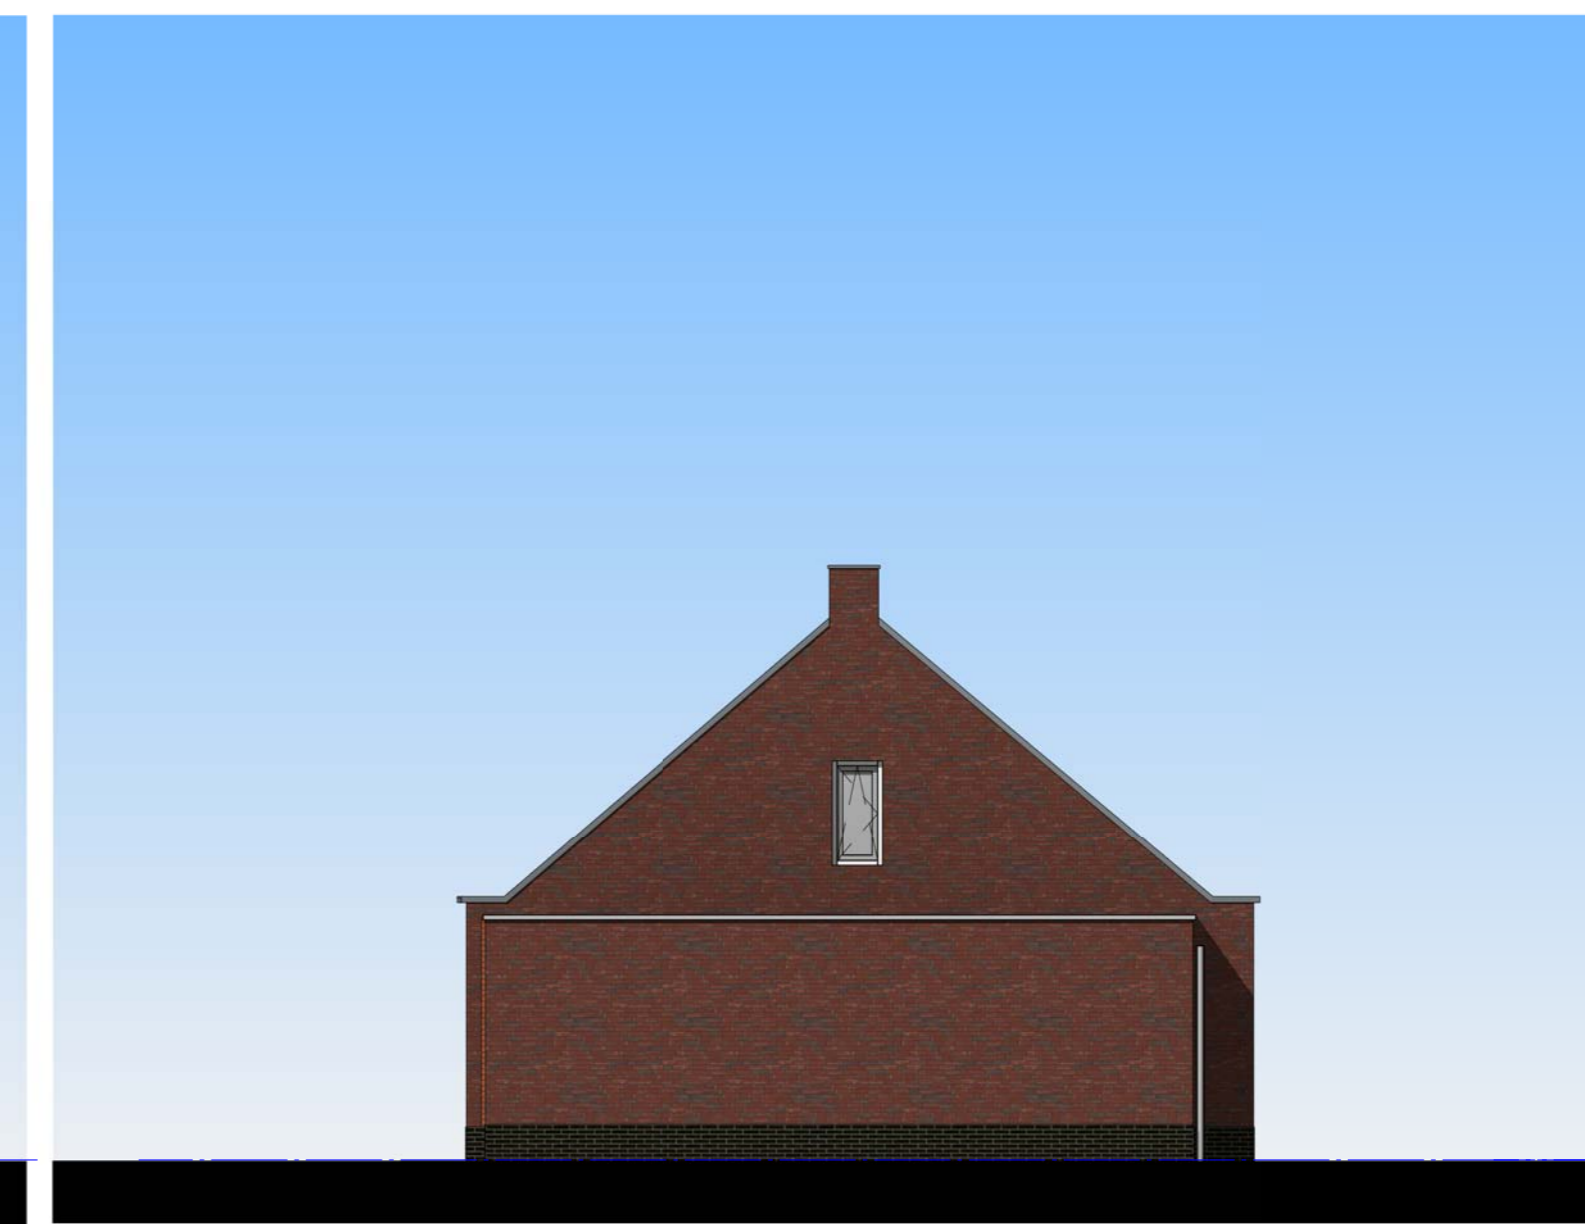


Kavel 1, Kavel 4 gespiegeld
LINKER ZIJAAANZICHT
 Schaal : 1 : 100

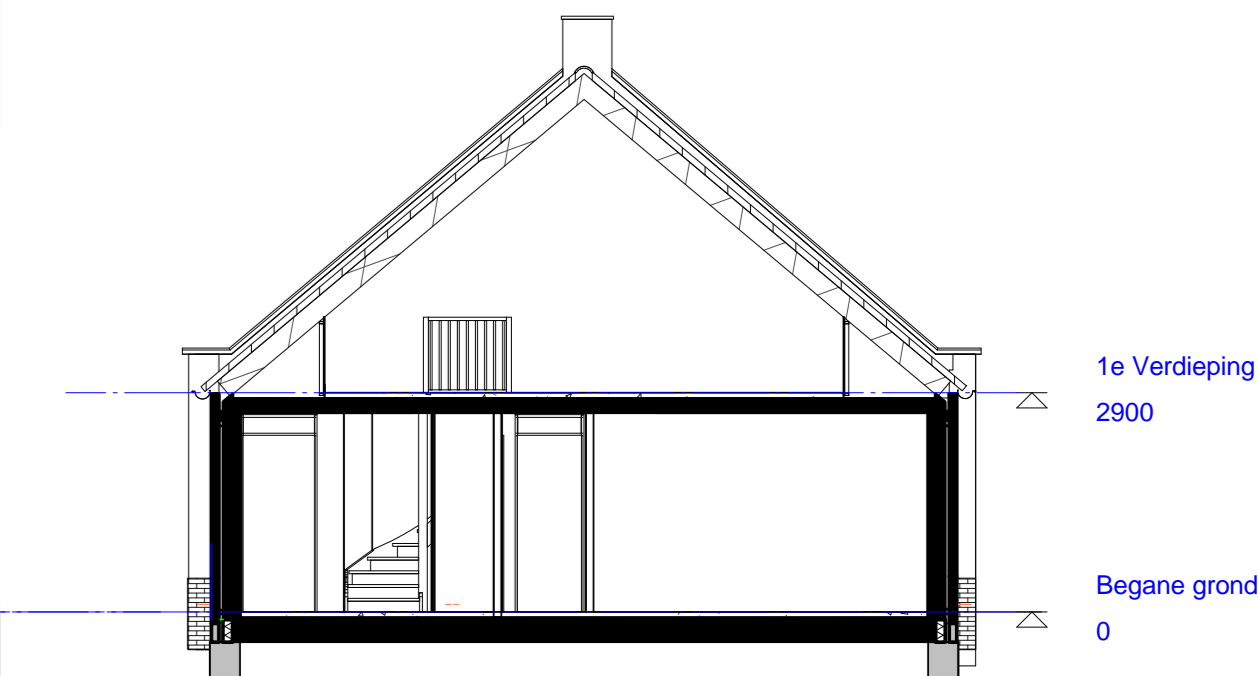

DOORSNEDE A
 Schaal : 1 : 100

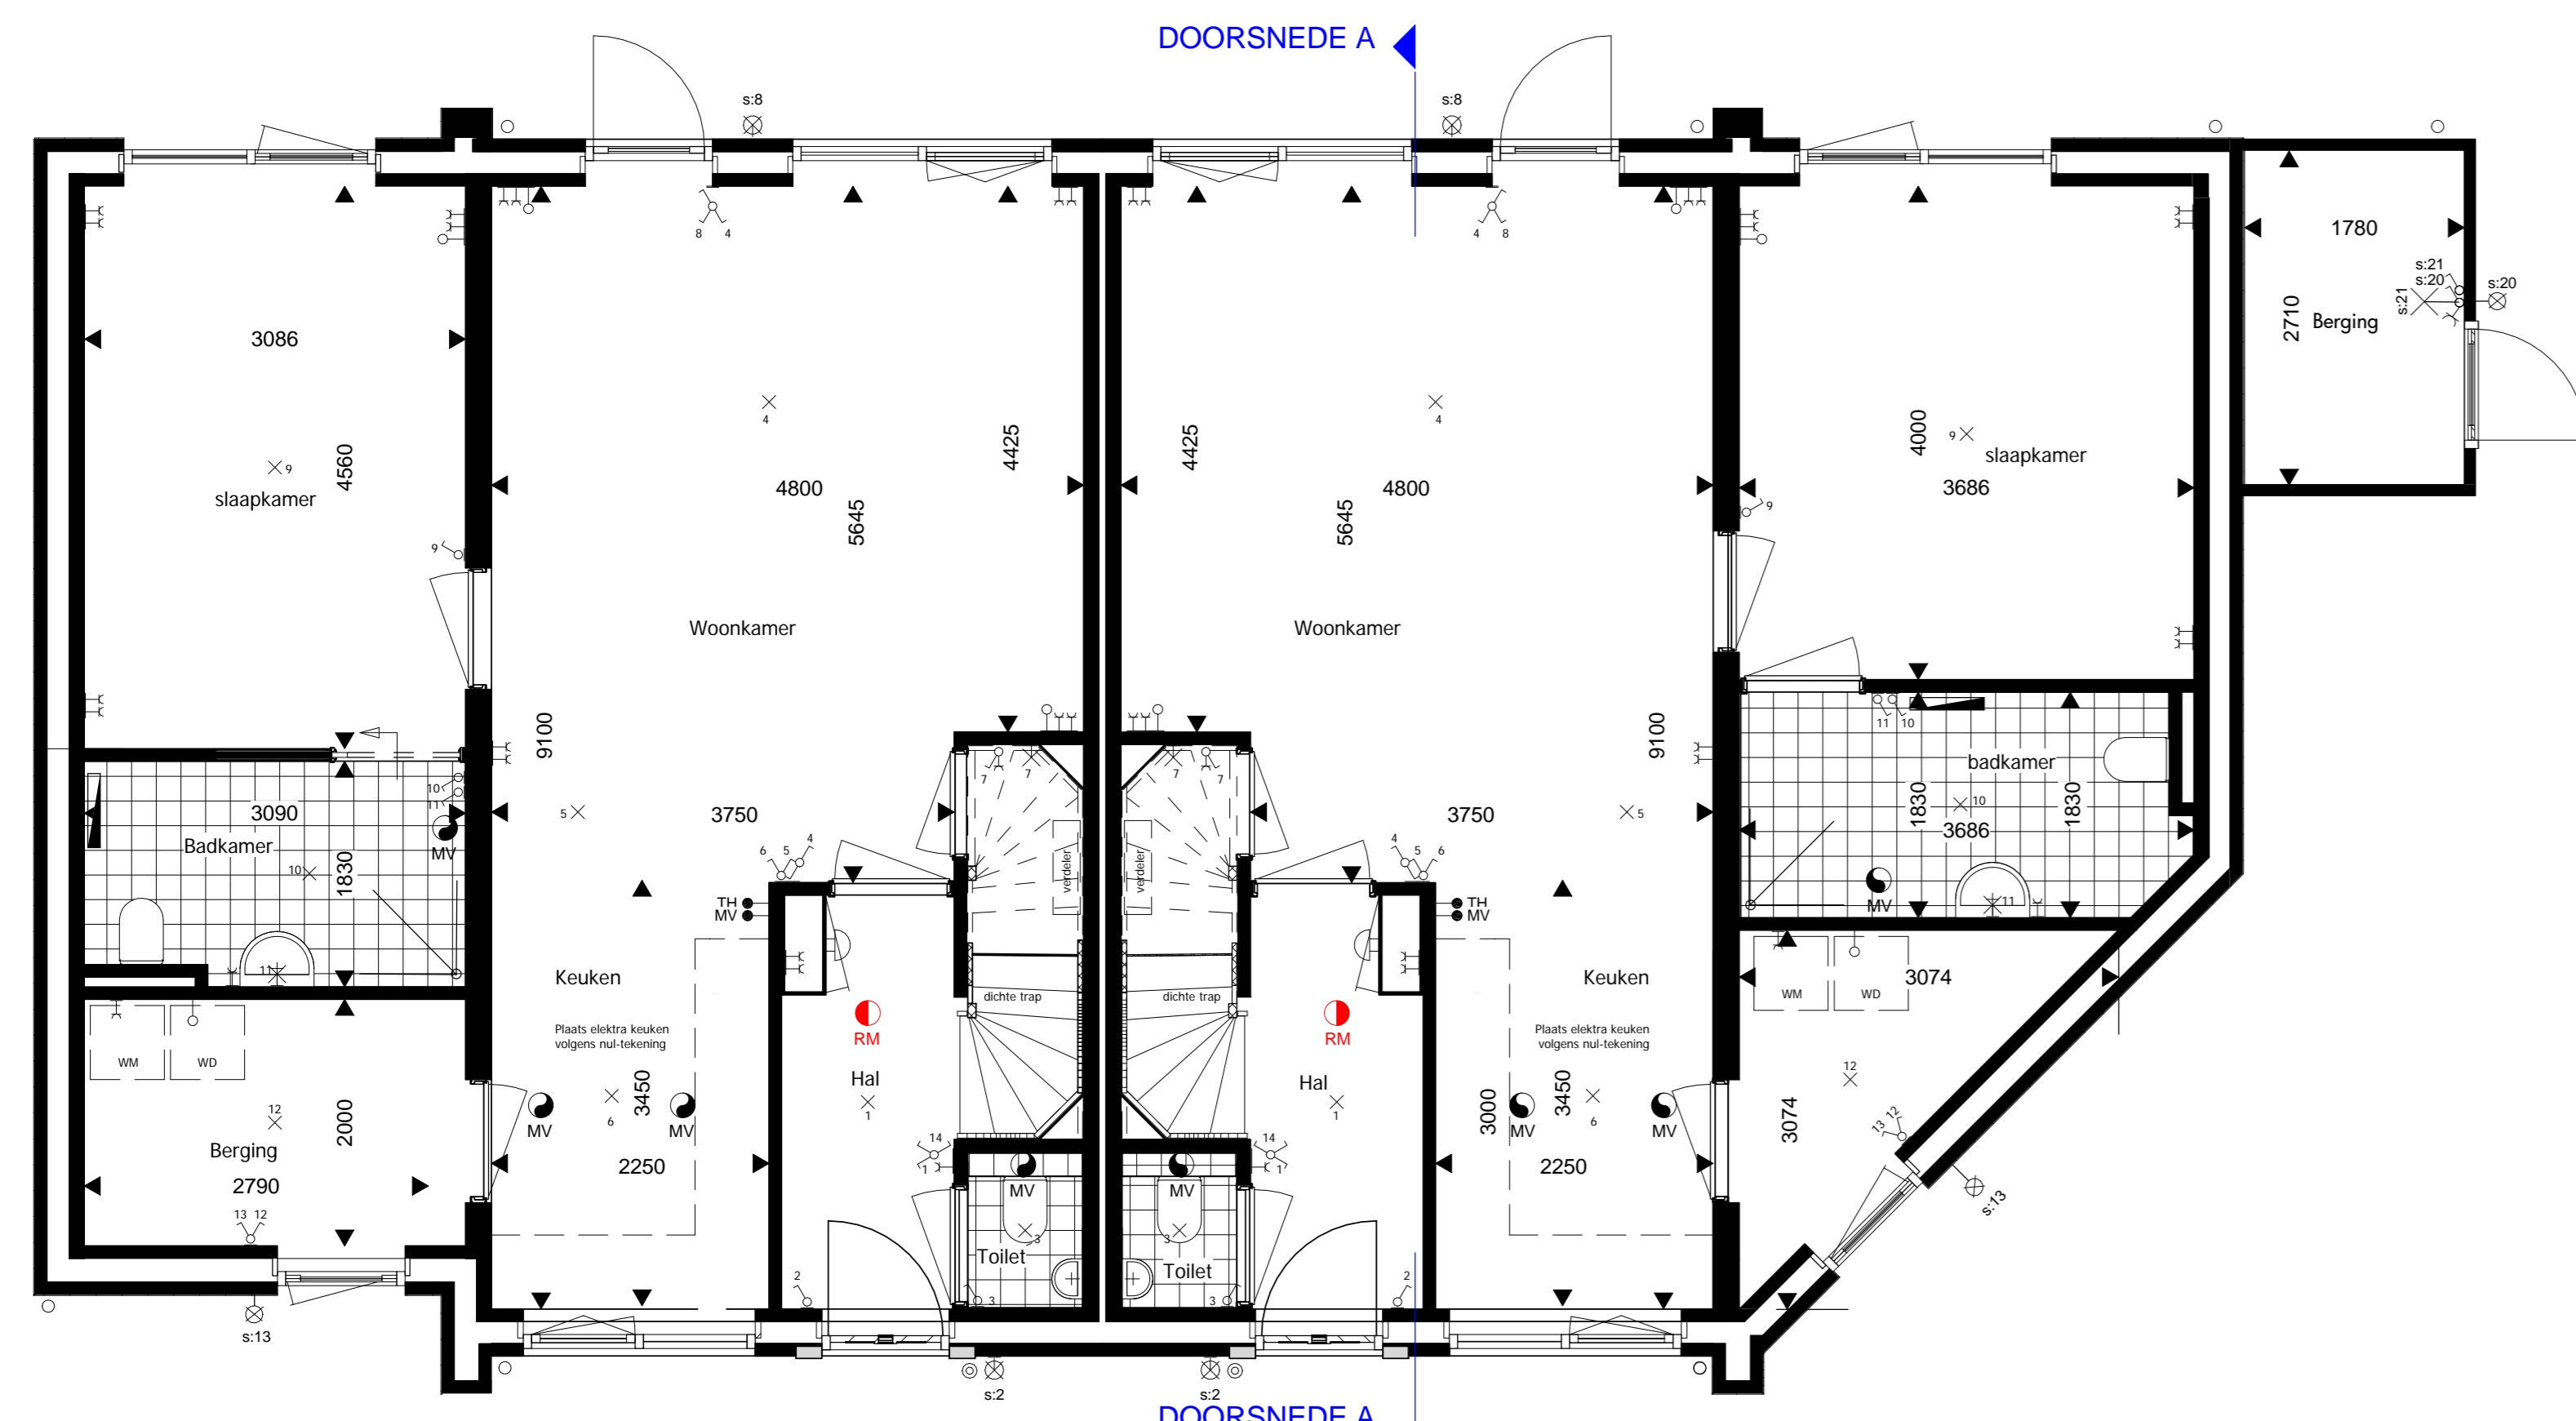

Kraagroos A Kavel 1 - als getekend Kavel 4 - als gespiegeld
 Kraagroos B Kavel 2 - als getekend Kavel 3 - als gespiegeld
PLATTEGROND BEGANE GROND PEIL = 0
 Schaal : 1 : 50

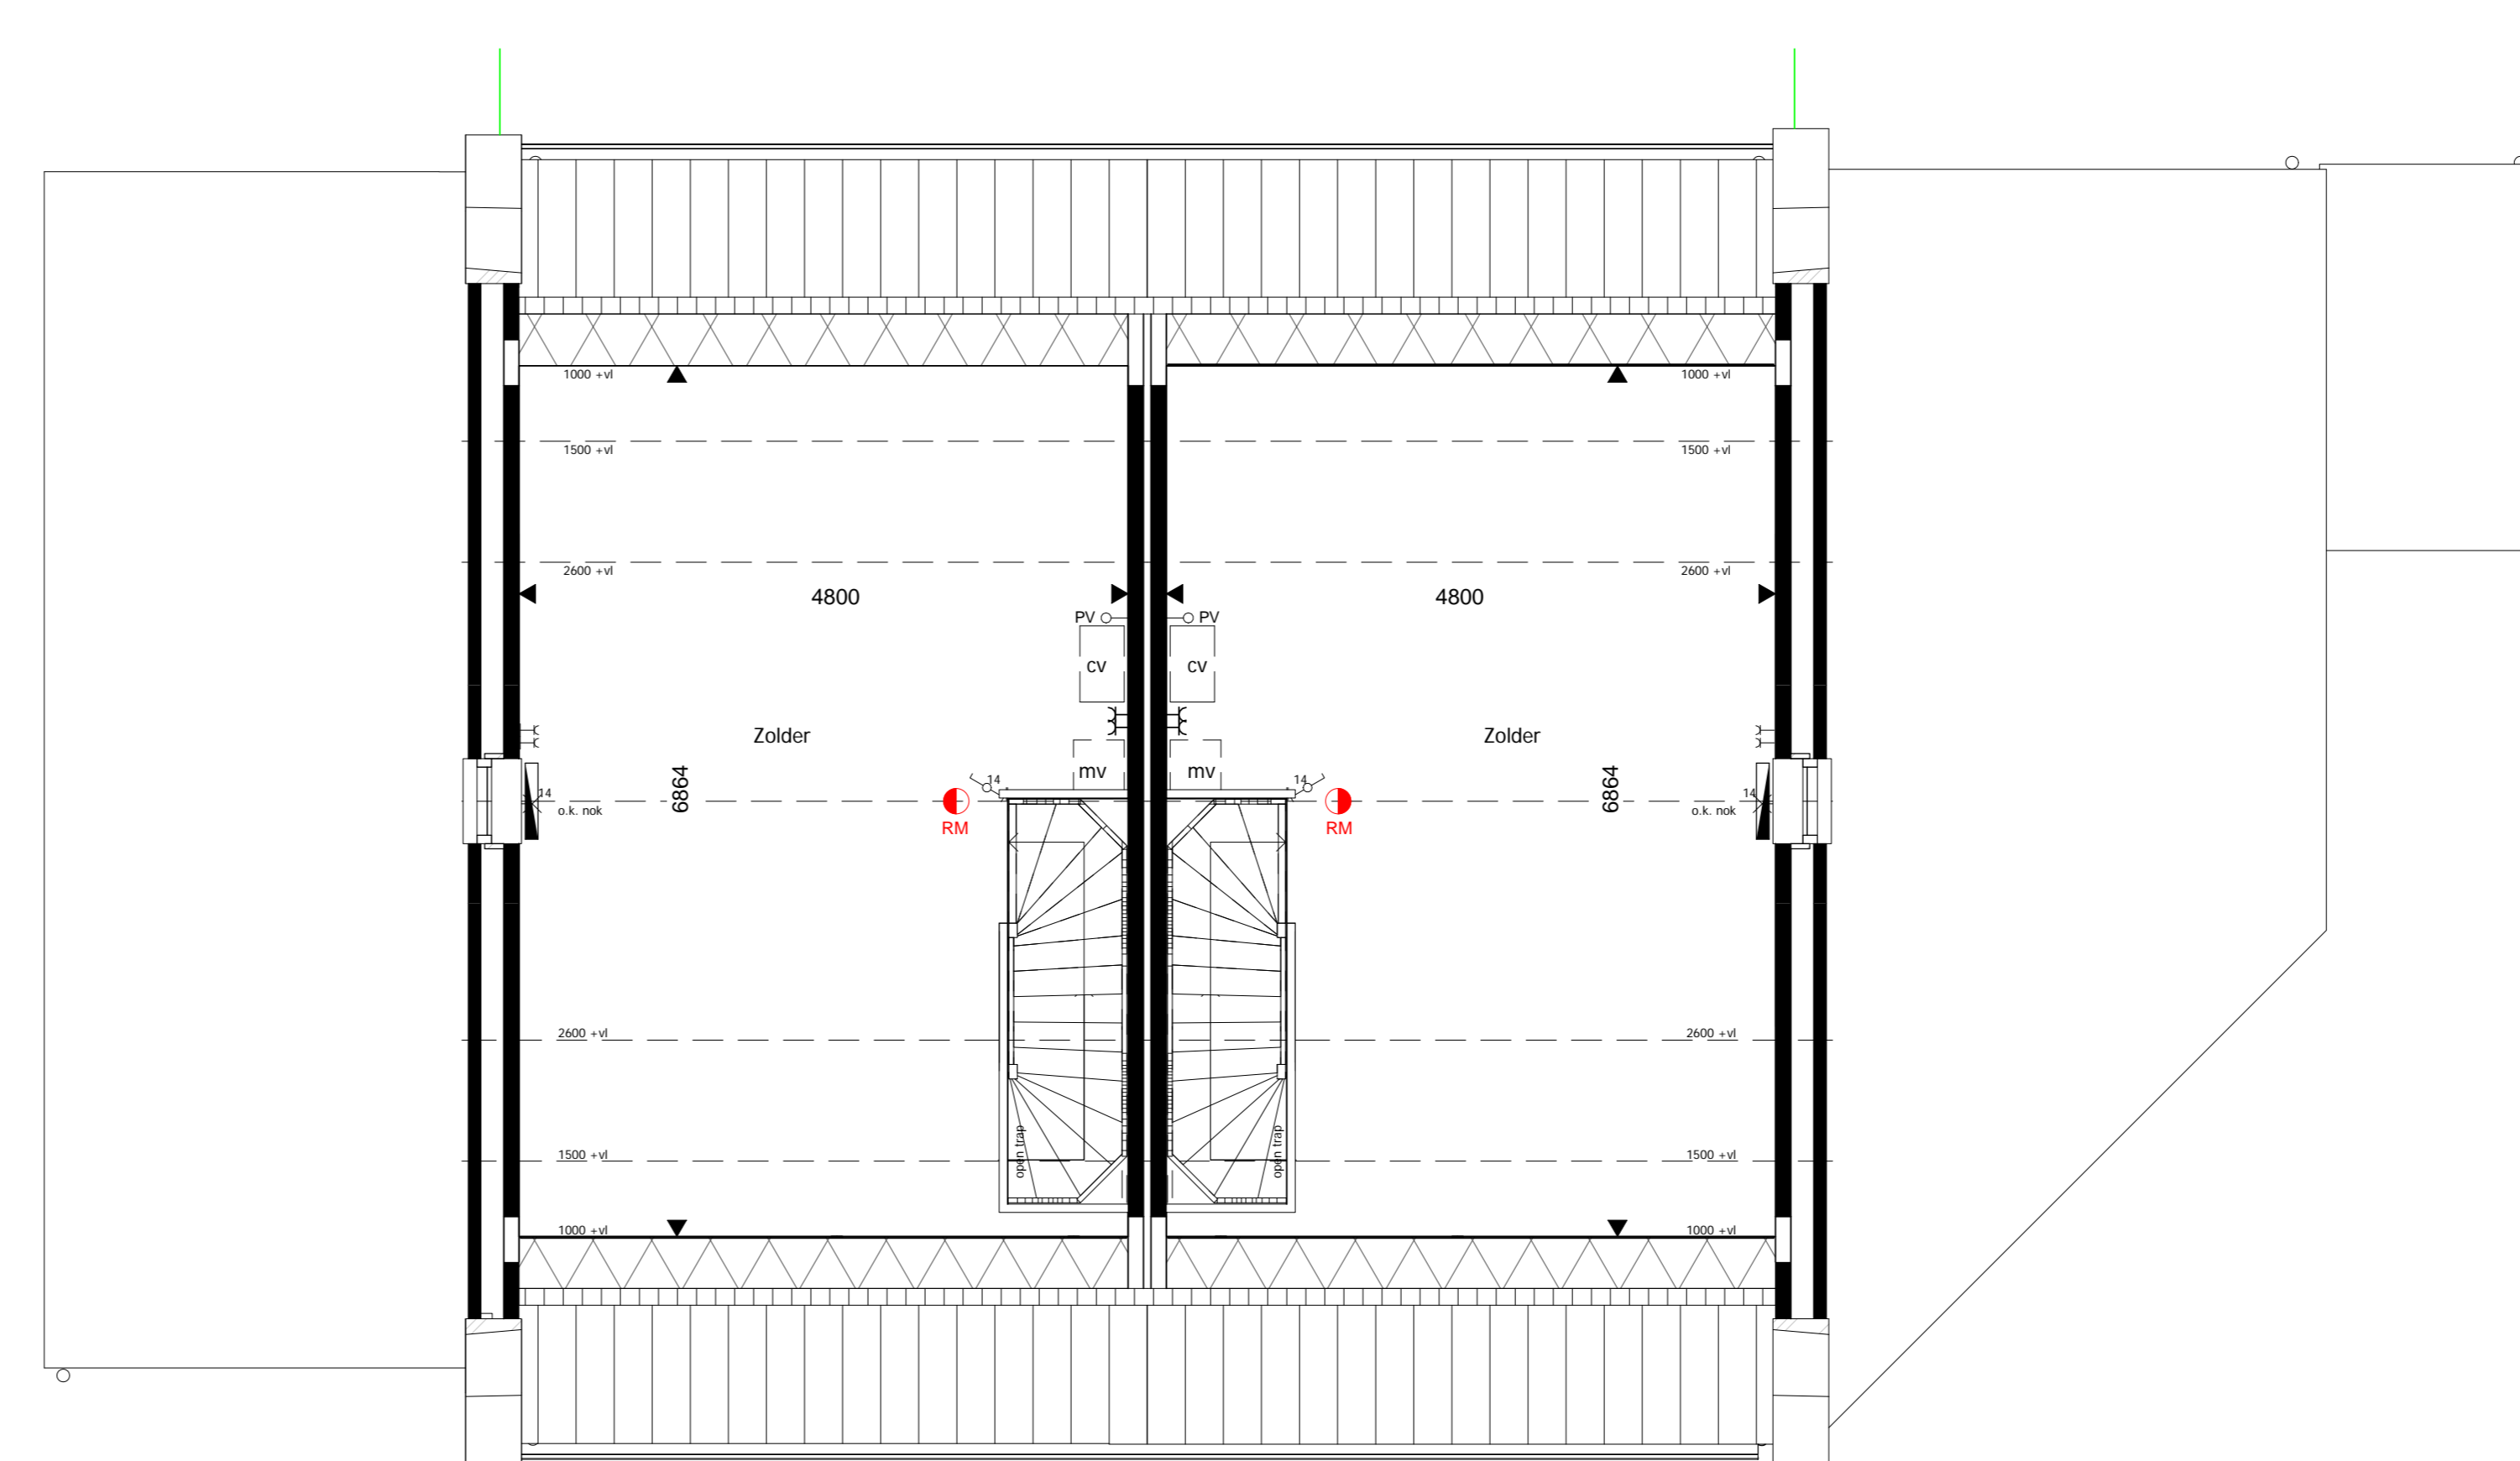

PLATTEGROND VERDIEPING 2900 + P

Renvooi algemeen
 Schaal : 1 : 50

- Muren
 - Radiatoren
 - Afzuigpunt mechanische ventilatie
 - Rookmelder
 - Beldrukken
 - Bel schel
 - Schakelaar
 - Wiselchakelaar
 - Wandcontactdoos
 - Wandcontactdoos spatwaterdicht
 - Lichtpunt
 - Wand lichtpunt
 - Wand lichtpunt met schakelgroep 0 = op schakelaar geschakeld
 - Leze leiding (o.a. l.b.v. evt. PV-paneel)
 - Hoofdaansluitpunt bediening mechanische ventilatie en draadloze bediening MV
 - Aansluitpunt thermostaat
 - Opstelplaats centrale verwarming
 - Opstelplaats mechanische ventilatie unit
 - Opstelplaats wasdroger
 - Opstelplaats wasmachine
- Elektra keuken volgens nulmeting



Aan deze artist impression kunnen geen rechten worden ontleend.
 Inhouding tekenen indicatief, leidingwerk conform nulmeting.
 U kunt kiezen uit de basiswoning, waarbij eventueel nog gecombineerd kan worden met enkele opties.
 Op basis van uw wensen zal een individuele tekening worden gemaakt, de gevindeling kan hierdoor overtuigd ook wijzigen.
 Daarbij is het mogelijk dat de door u geverste combinatie nader bekeken moet worden op ontwerptechnische, bouwbesluitechnische en installatie-technische uitgangspunten.



VERKOOPTEKENING - KRAAGROOS A + B, BOUWNRS 1 t/m 4

Datum :	02-07-2014	Afmeting :	A0	Archief nr :	1409 - 02V-01
Schaal :	1 : 100 / 50	Behoort bij :	1409-01V		



SCHREVEN ONTWERP EN BOUWADVIES
 KANTOOR: SUNGERSDESTERLIGGERSWEG 4 4617 DV BERGHEMEN TEL: 048533001
 EXP: BOLDERSPLAAN 13 4651 TP TEL: 048533001 FAX: 048533001
 E-MAIL: info@schreven.nl