



Voorgevel

Schaal : 1 : 100

Rechter zijgevel


Schaal : 1 : 100

Achtergevel

Schaal : 1 : 100


Linker zijgevel

Schaal : 1 : 100

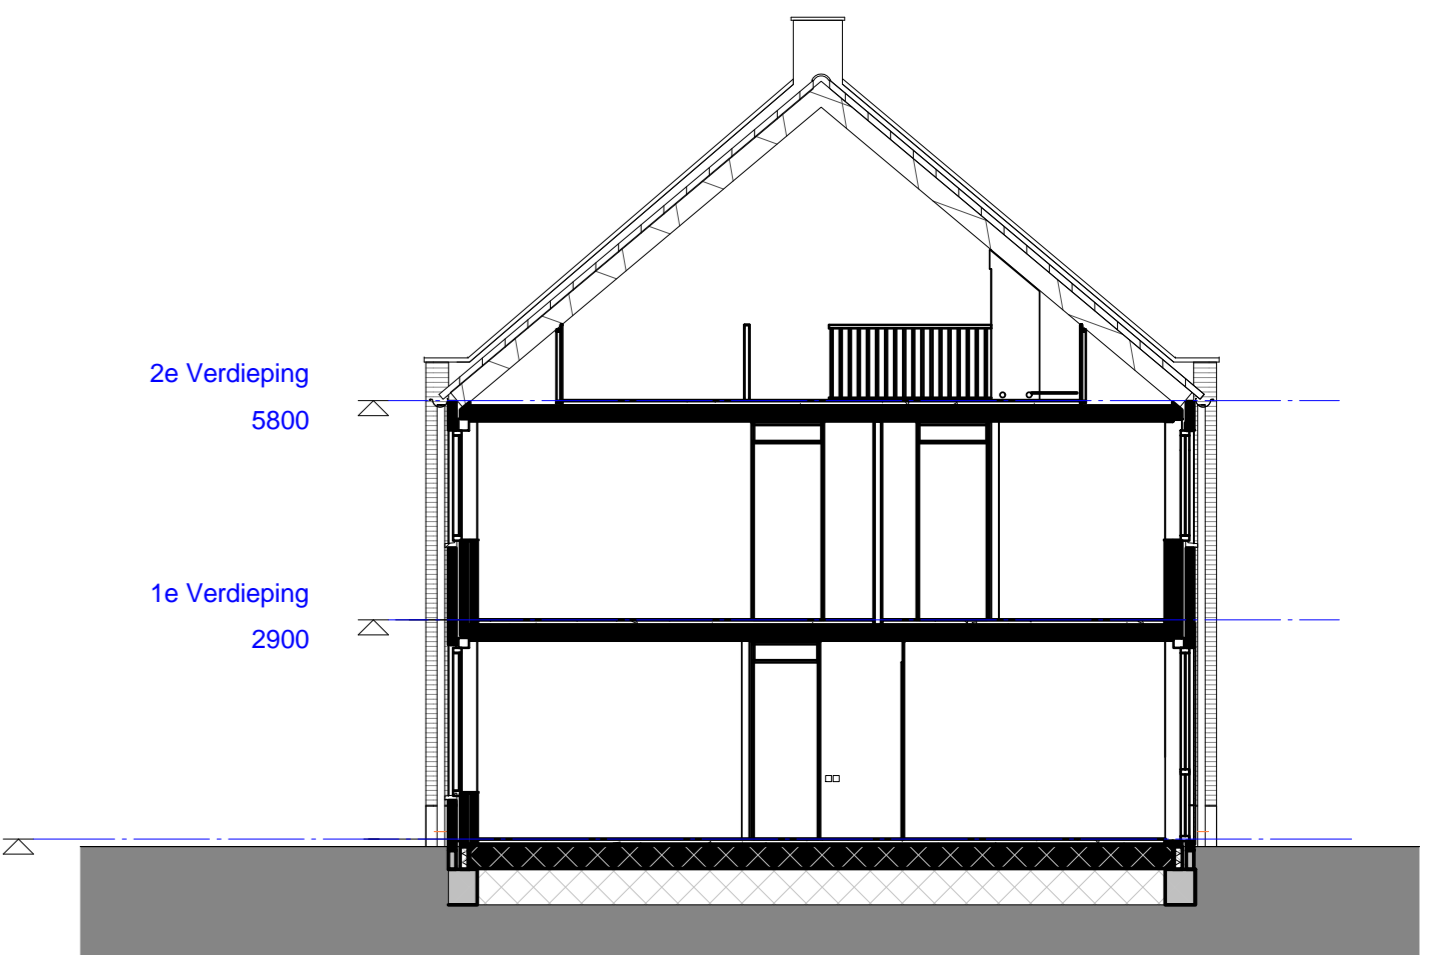


DOORSNEDE A

Schaal : 1 : 100

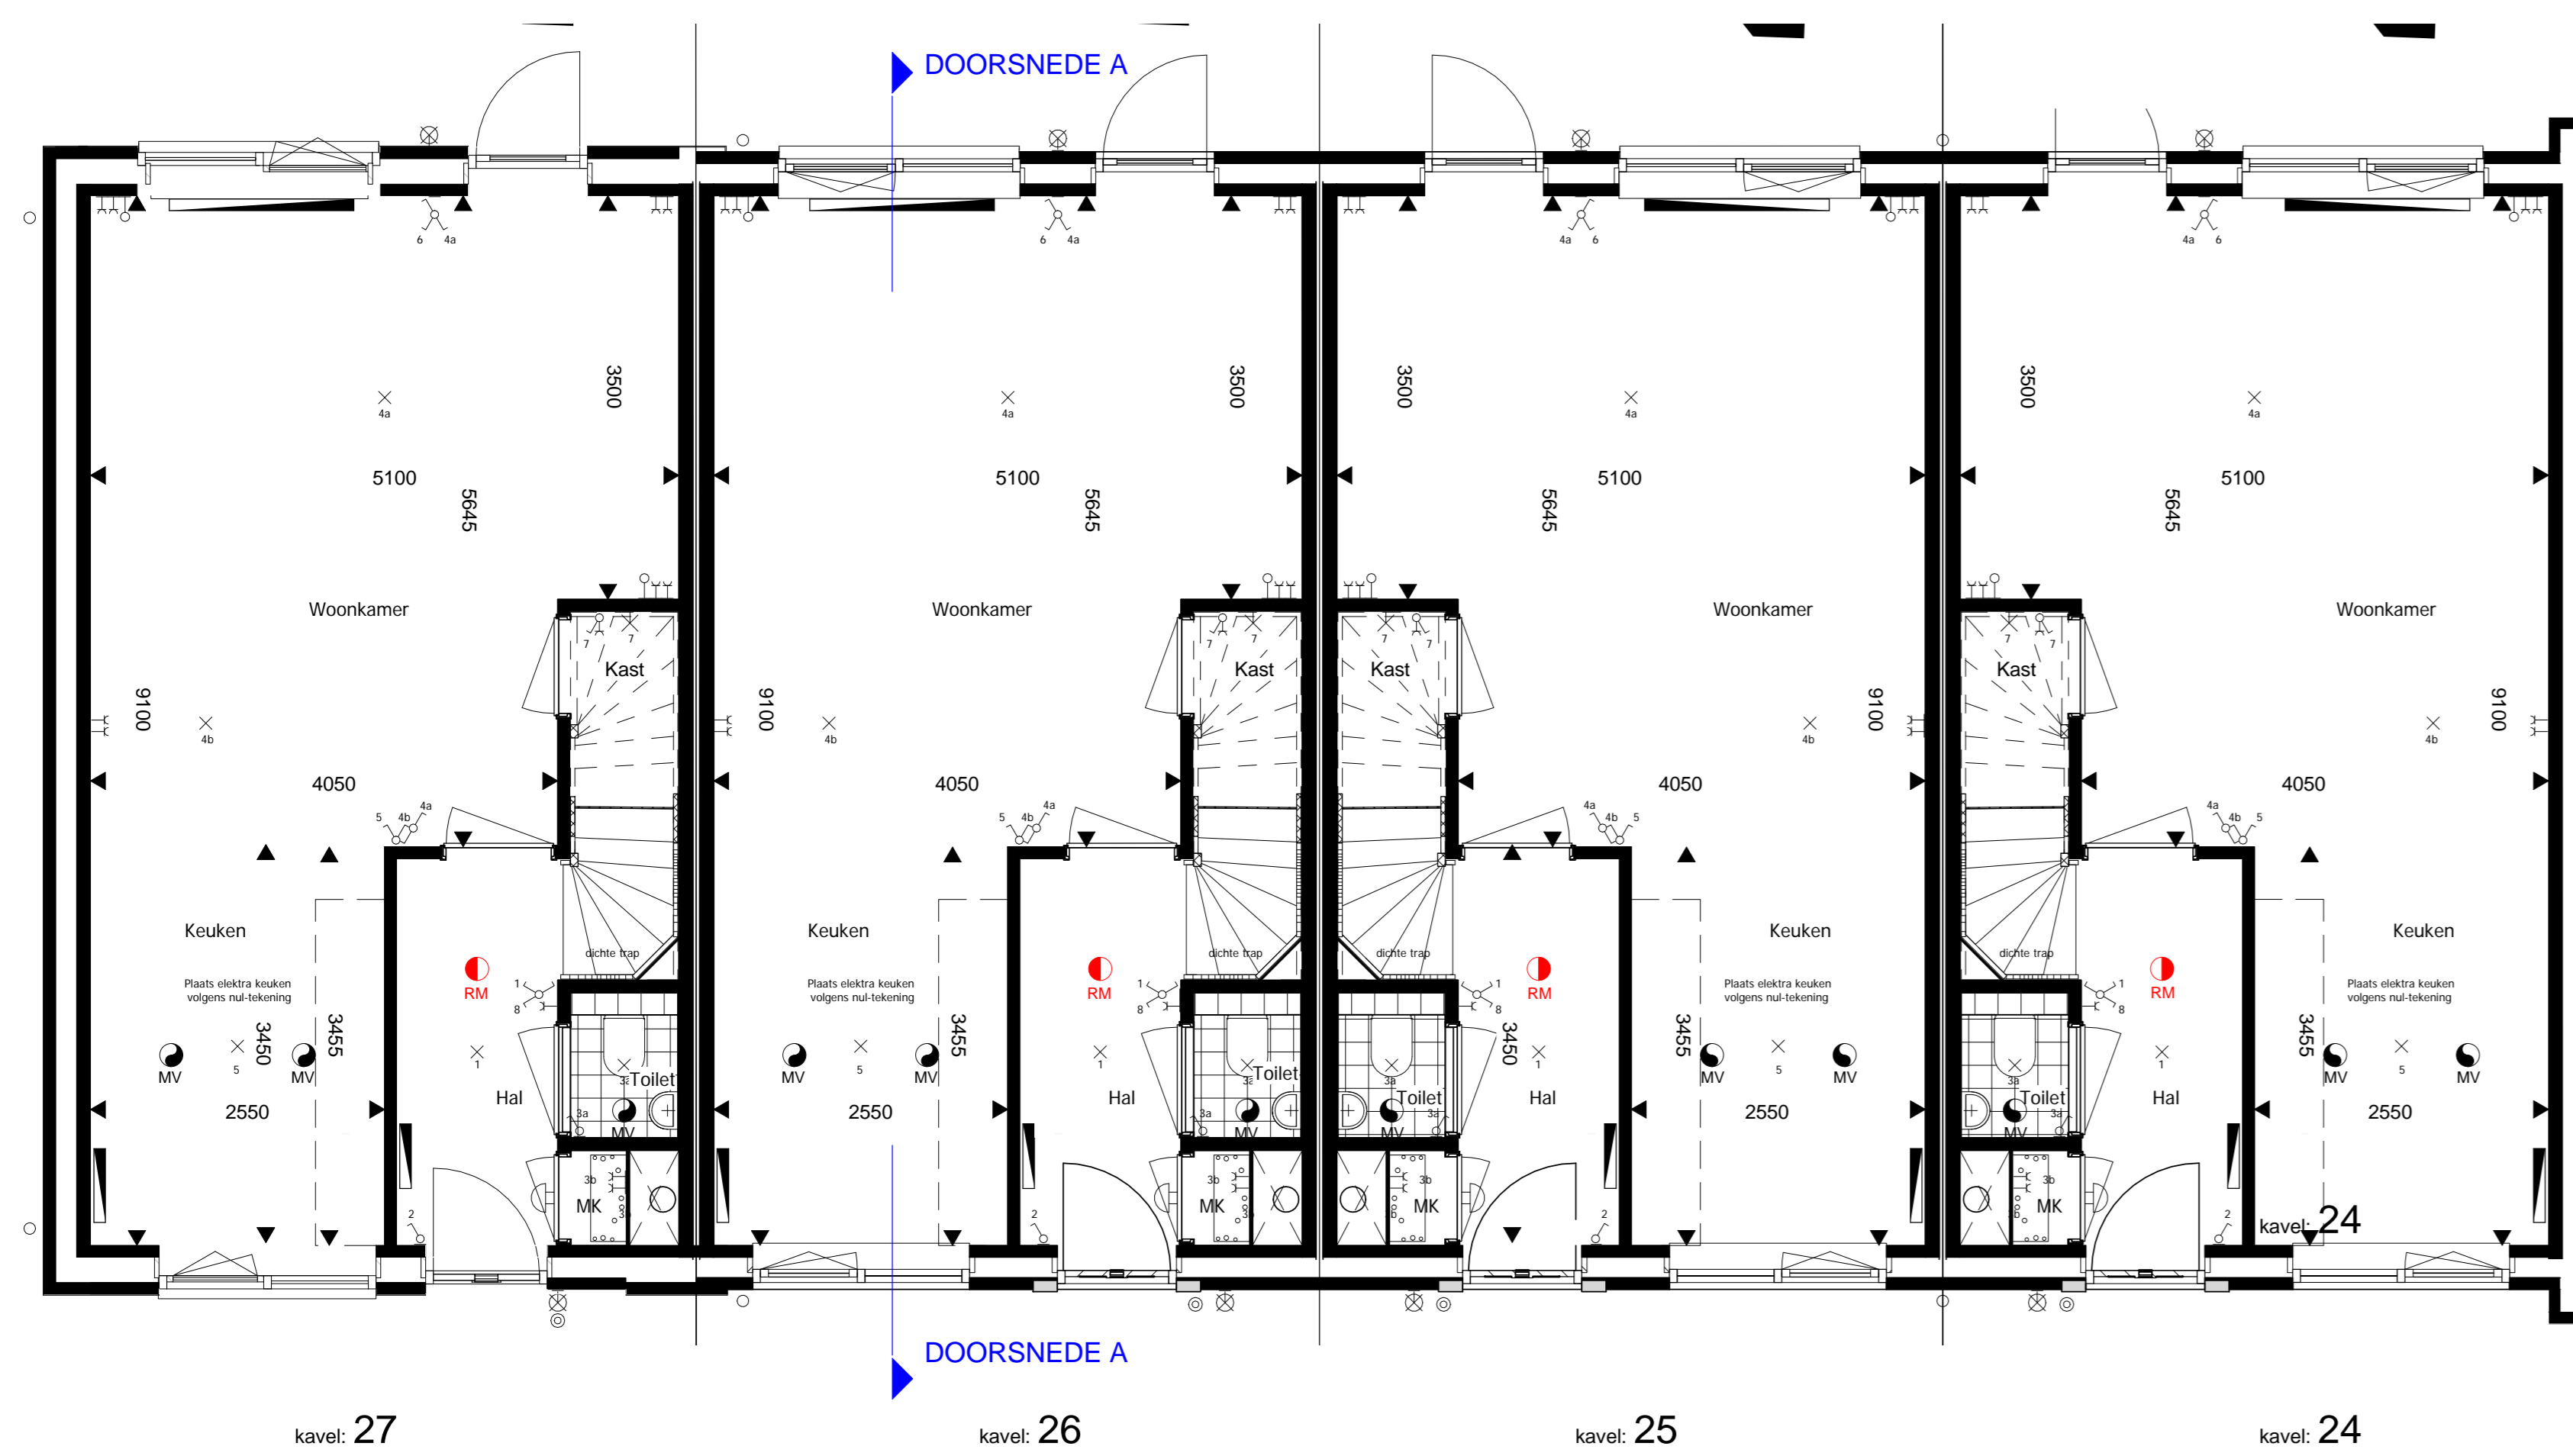


PLATTEGROND BEGANE GROND PEIL = 0

Schaal : 1 : 50

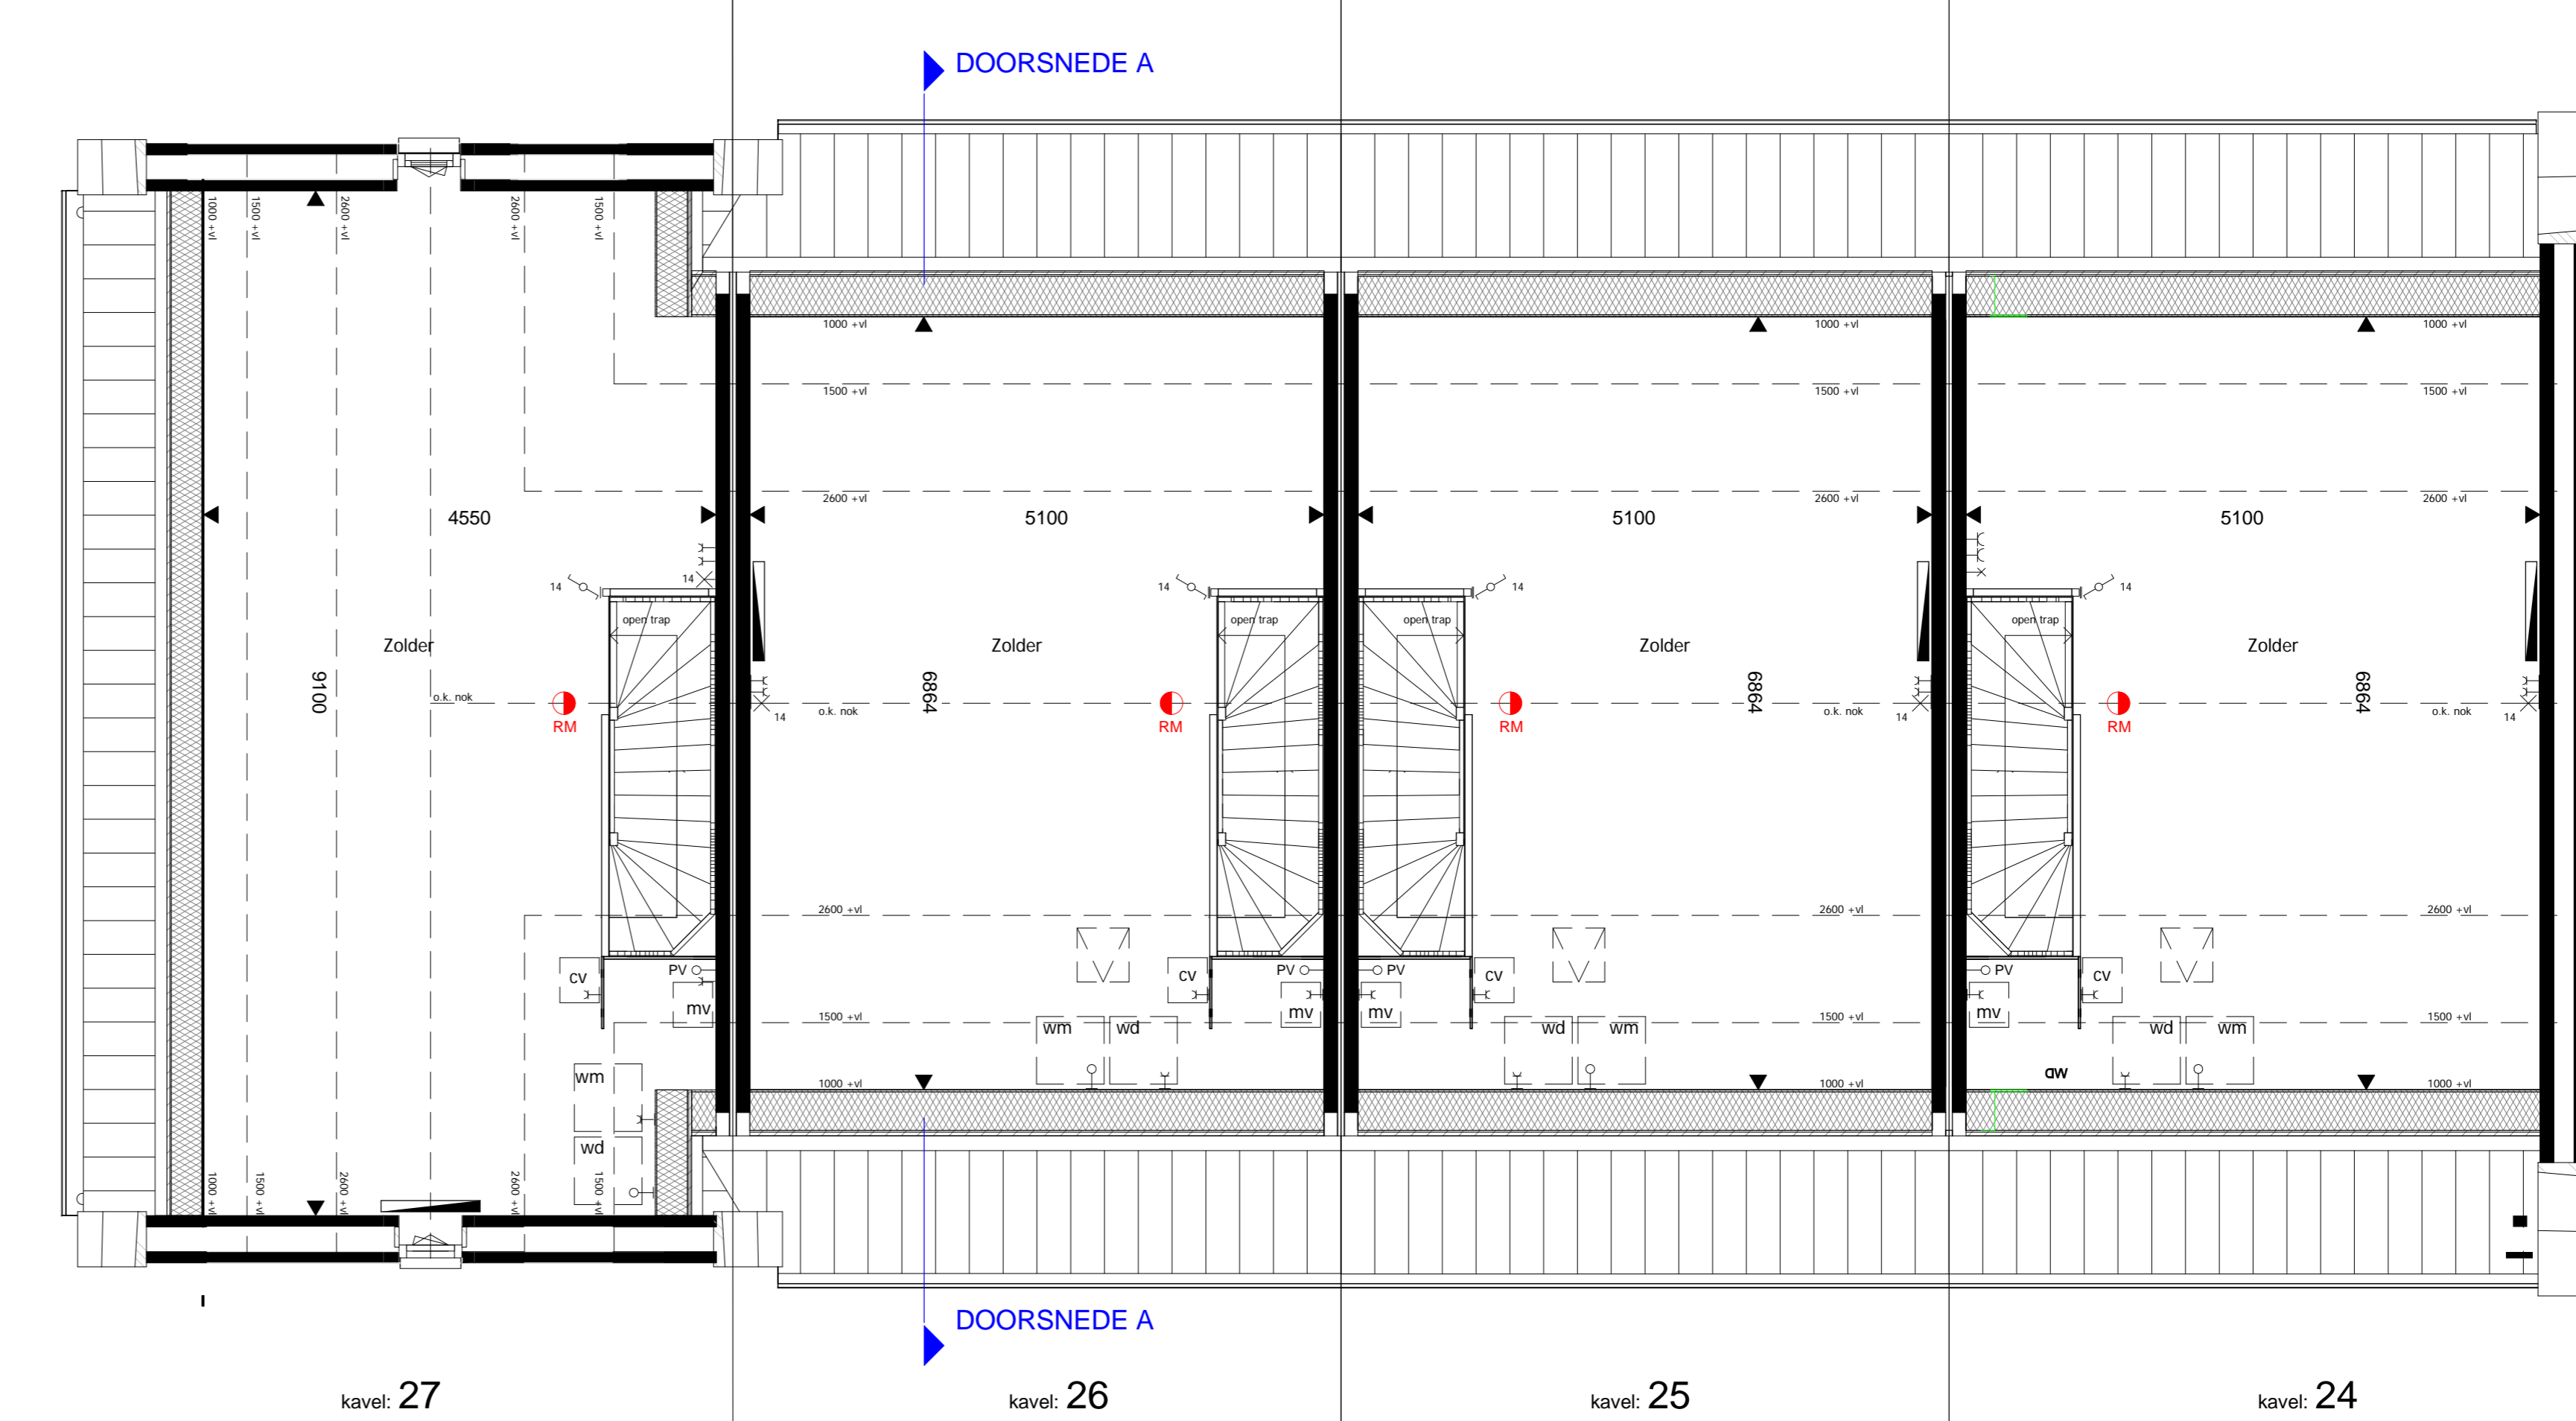

PLATTEGROND ZOLDER 5800 + P

Schaal : 1 : 50

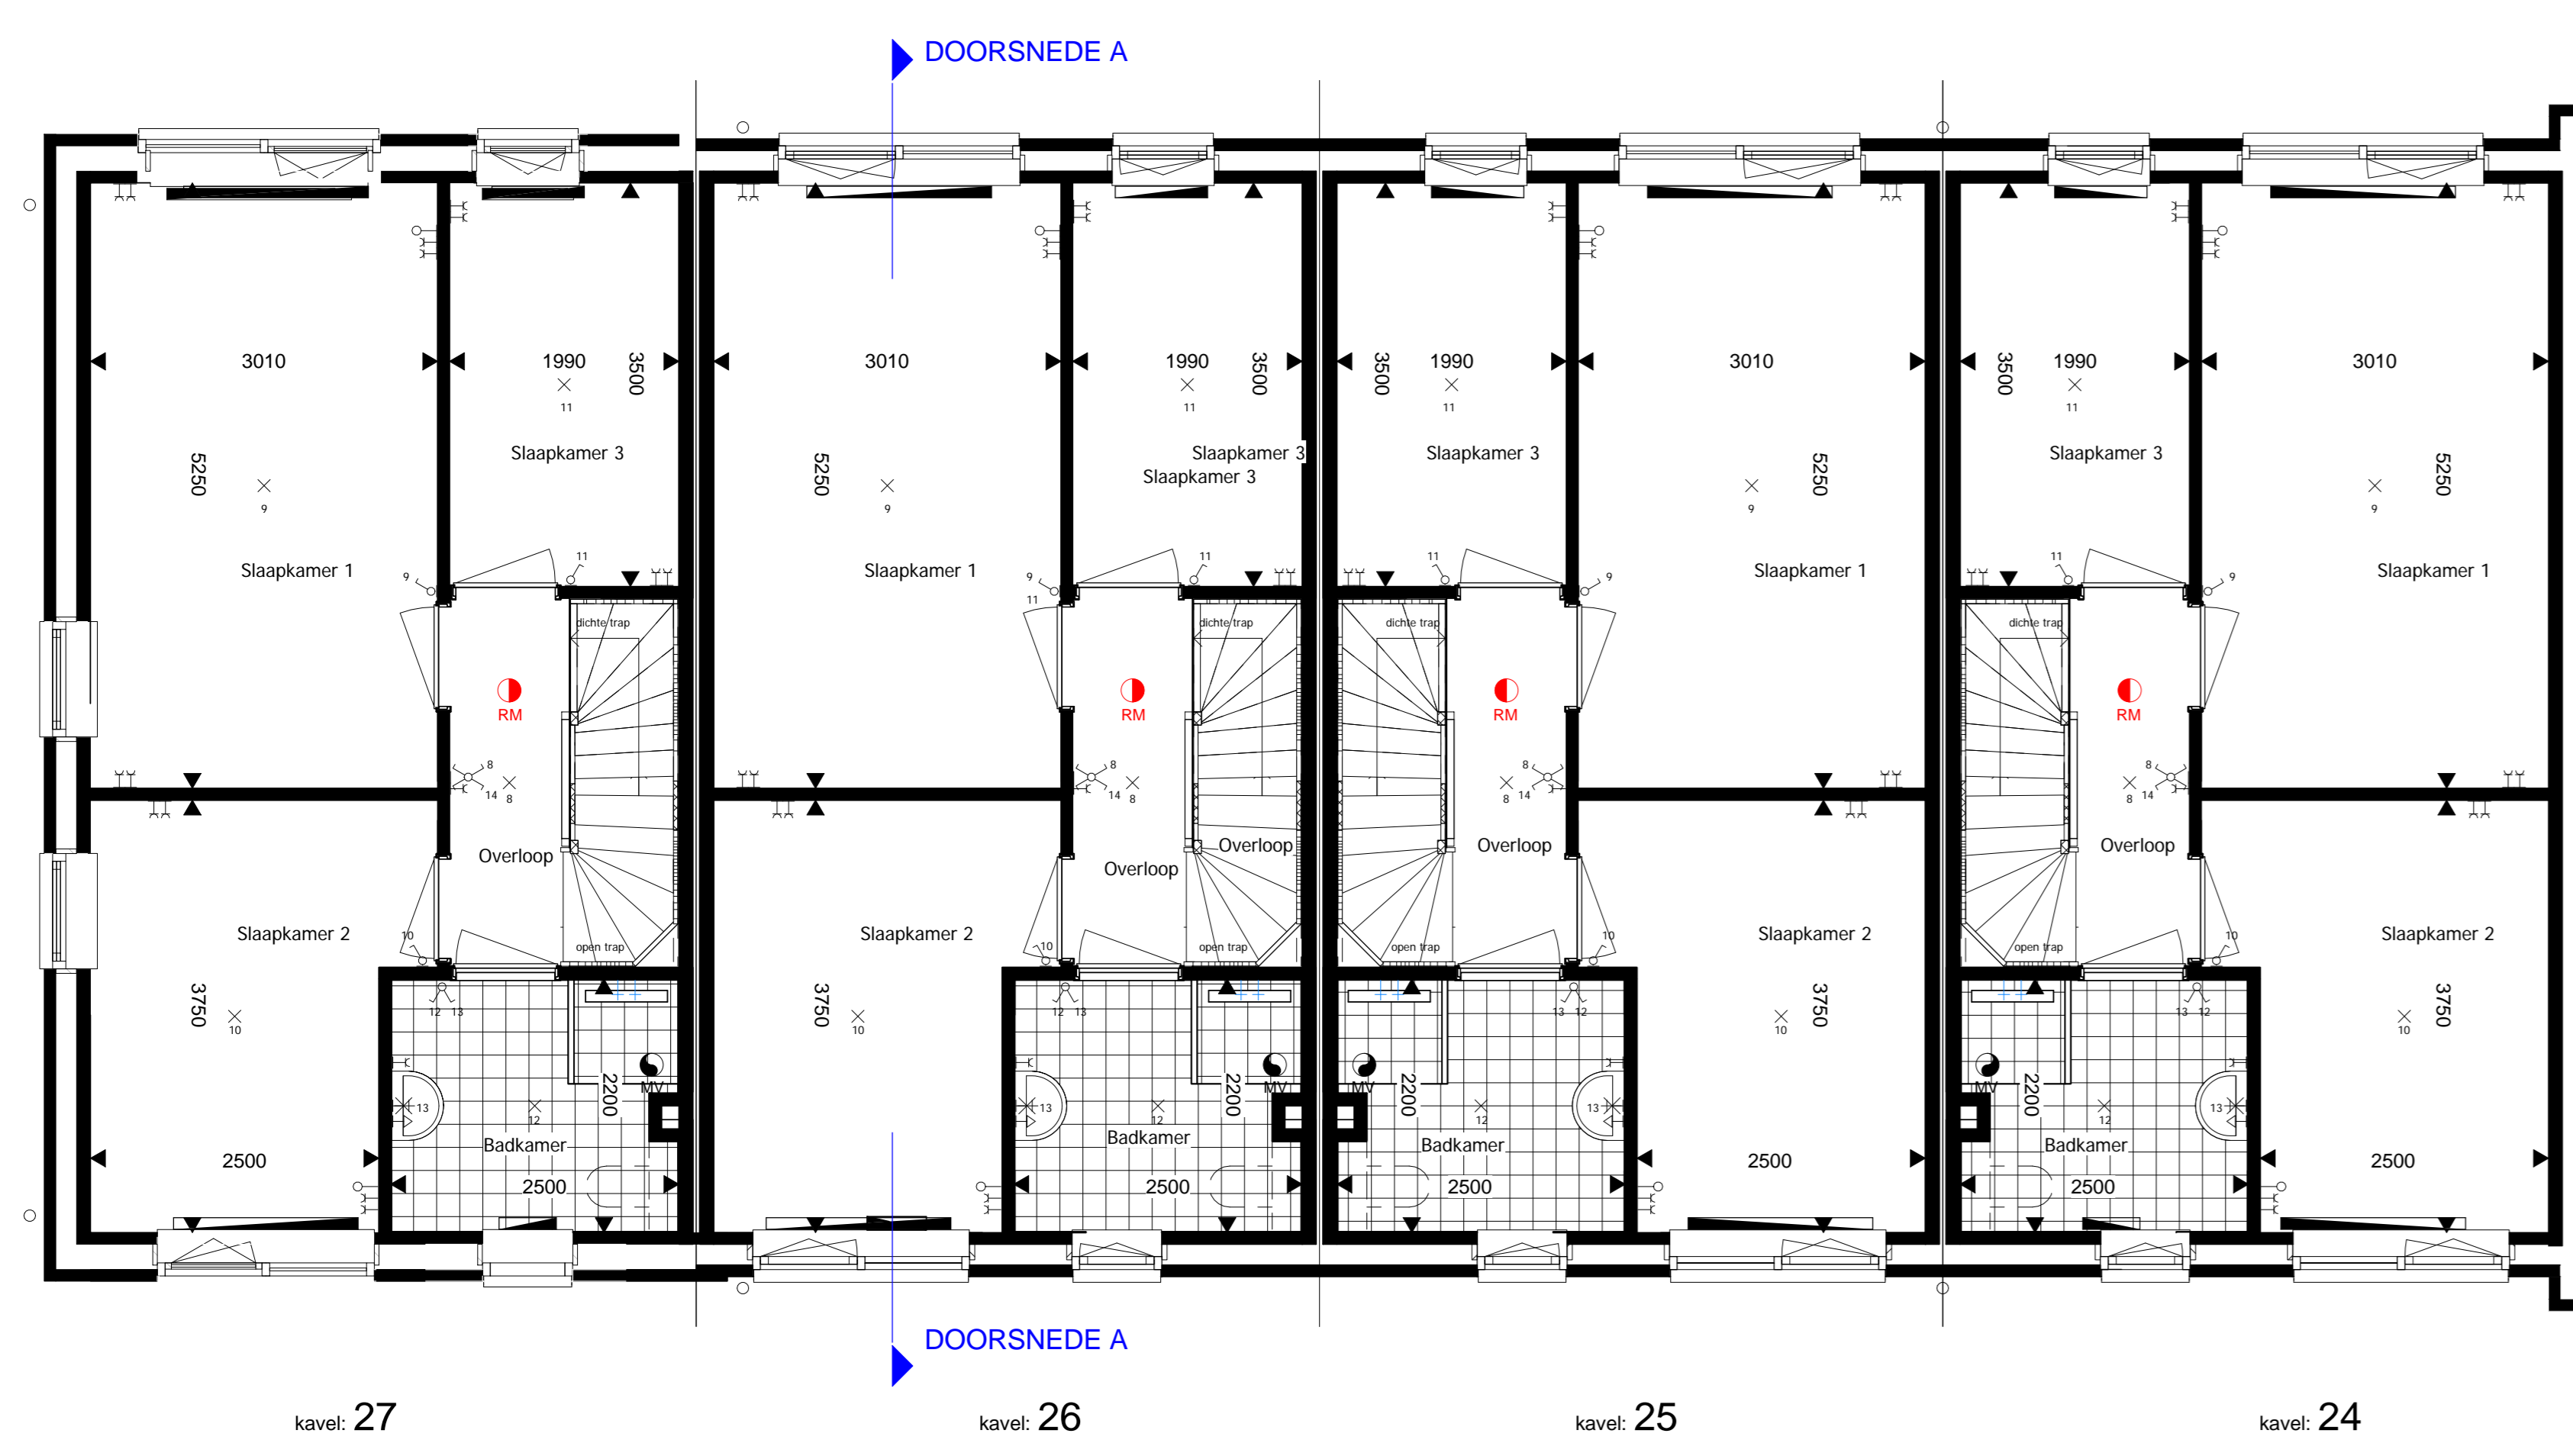

PLATTEGROND VERDIEPING 2900 + P

Schaal : 1 : 50

Renvooi algemeen

Schaal : 1 : 50

- Muren
  - Radiatoren
  - MV Afzuigpunt mechanische ventilatie
  - RM Rockmelder
  - Beldrukken
  - Bel schel
  - Schakelaar
  - Wisselschakelaar
  - Wandcontactdoos
  - Wandcontactdoos spatwaterdicht
  - Lichtpunt
  - Wand lichtpunt
  - Wand lichtpunt met schakelgroep 0 = op schemerschakelaar geschakeld
  - Loze leiding (o.a. t.b.v. evt. PV-paneel)
  - MV Hoofdaansluitpunt bediening mechanische ventilatie en draadloze bediening MV
  - TH Aansluitpunt thermostaat
  - cv Opstelplaats centrale verwarming
  - mv Opstelplaats mechanische ventilatie unit
  - dr Opstelplaats wasdroger
  - wm Opstelplaats wasmachine
- Elektra teken volgens nulmeting



Aan deze artikel impression kunnen geen rechten worden ontleend.  
 Indeling keken indicatief, lidingwerk conform nulmeting.  
 U kunt kiezen uit de basiswoning, waarbij eventueel nog gecombineerd kan worden met enkele opties.  
 Op basis van uw wensen zal een individuele indeling worden gemaakt, de gevelindeling kan hierdoor eventueel ook wijzigen.  
 Daarbij is het mogelijk dat de door u gewenste combinatie nader bekeken moet worden op ontwerptechnische, bouwbesluittechnische en installatietechnische uitgangspunten.



VERKOOPTEKENING - STRUWELROOS A + B, BOUWNRS 24 t/m 27

Datum :	30-06-2014	Afmeting :	A0	Archief nr. :	1409 - 05V-01
Schaal :	1 : 100/50	Behoort bij :	1409-01V		

**SCHREVEN ONTWERP EN BOUWADVIES**  
 KANTOOR : BURGERSDESTERIJLIGHEDEWEG 4 4617 DV BERGHEVEN TEL: 0485303011  
 FAX: 0485303010 E-MAIL: info@schreven.nl  
 E-MAIL: verkoop@schreven.nl