



schaal 1:1000




voorgevel Bottelroos
schaal 1:100

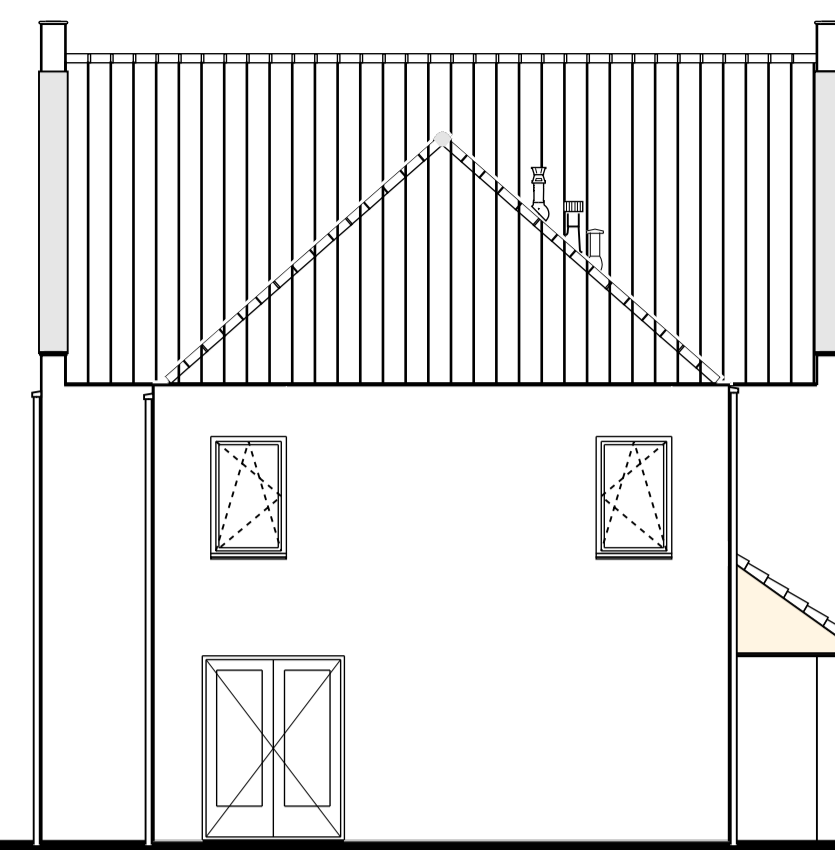


entreegevel Bottelroos
schaal 1:100

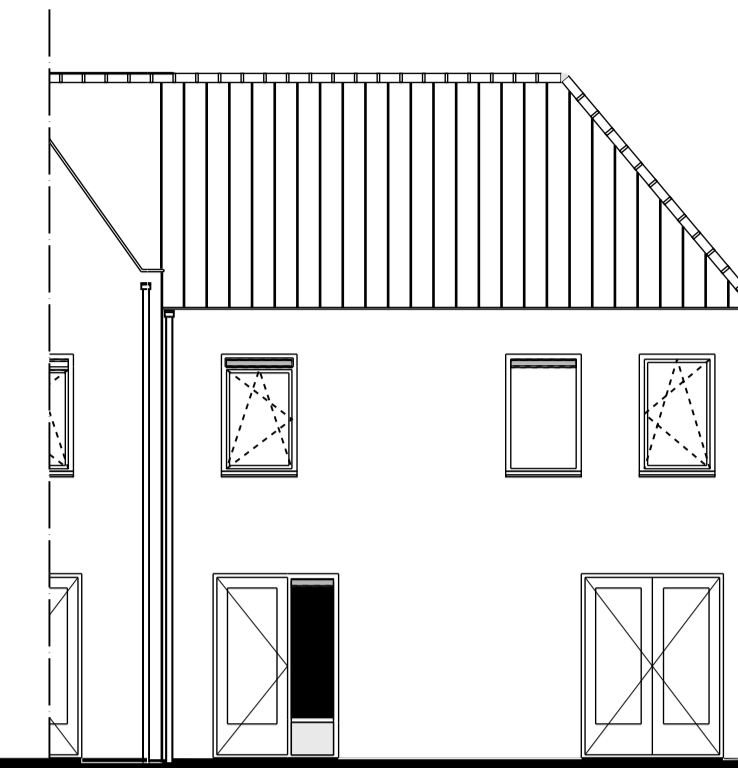


achtergevel Bottelroos
schaal 1:100

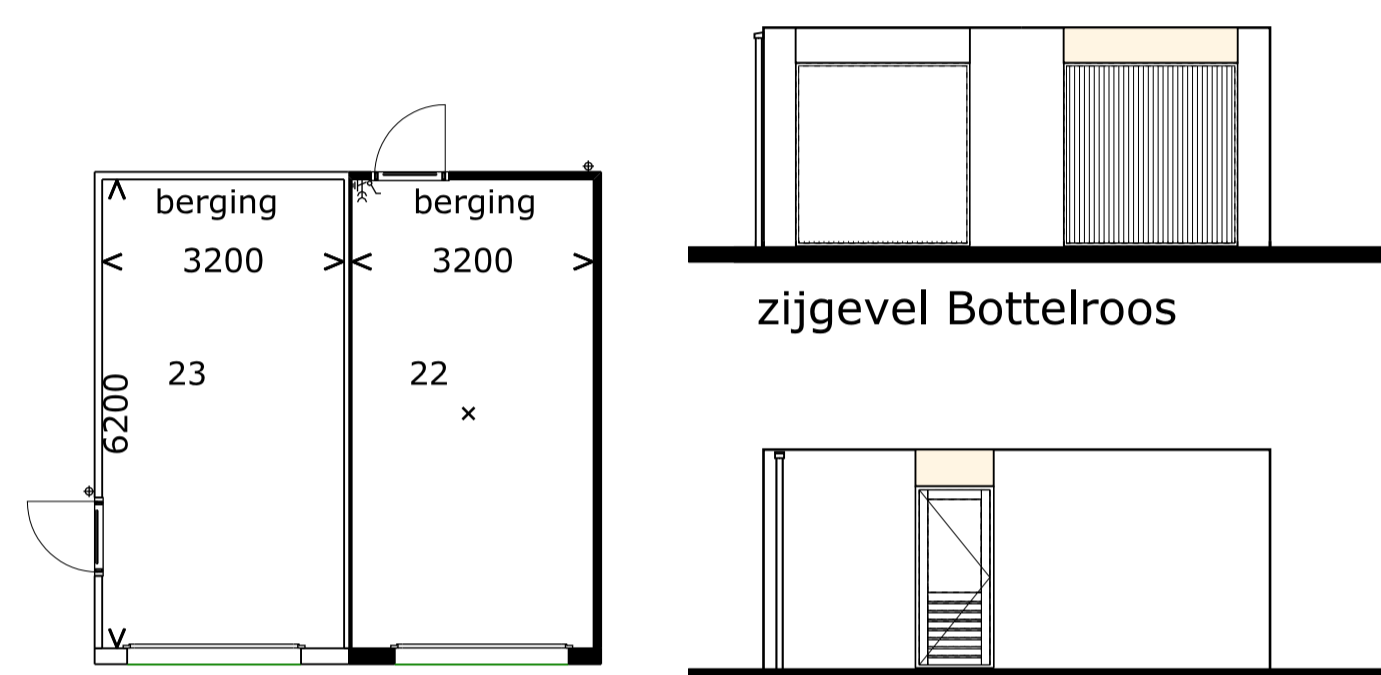

zijgevel Bottelroos

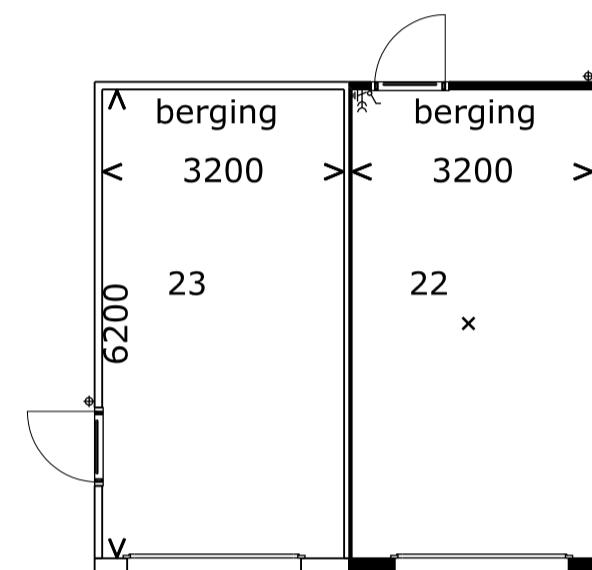


berging Bottelroos

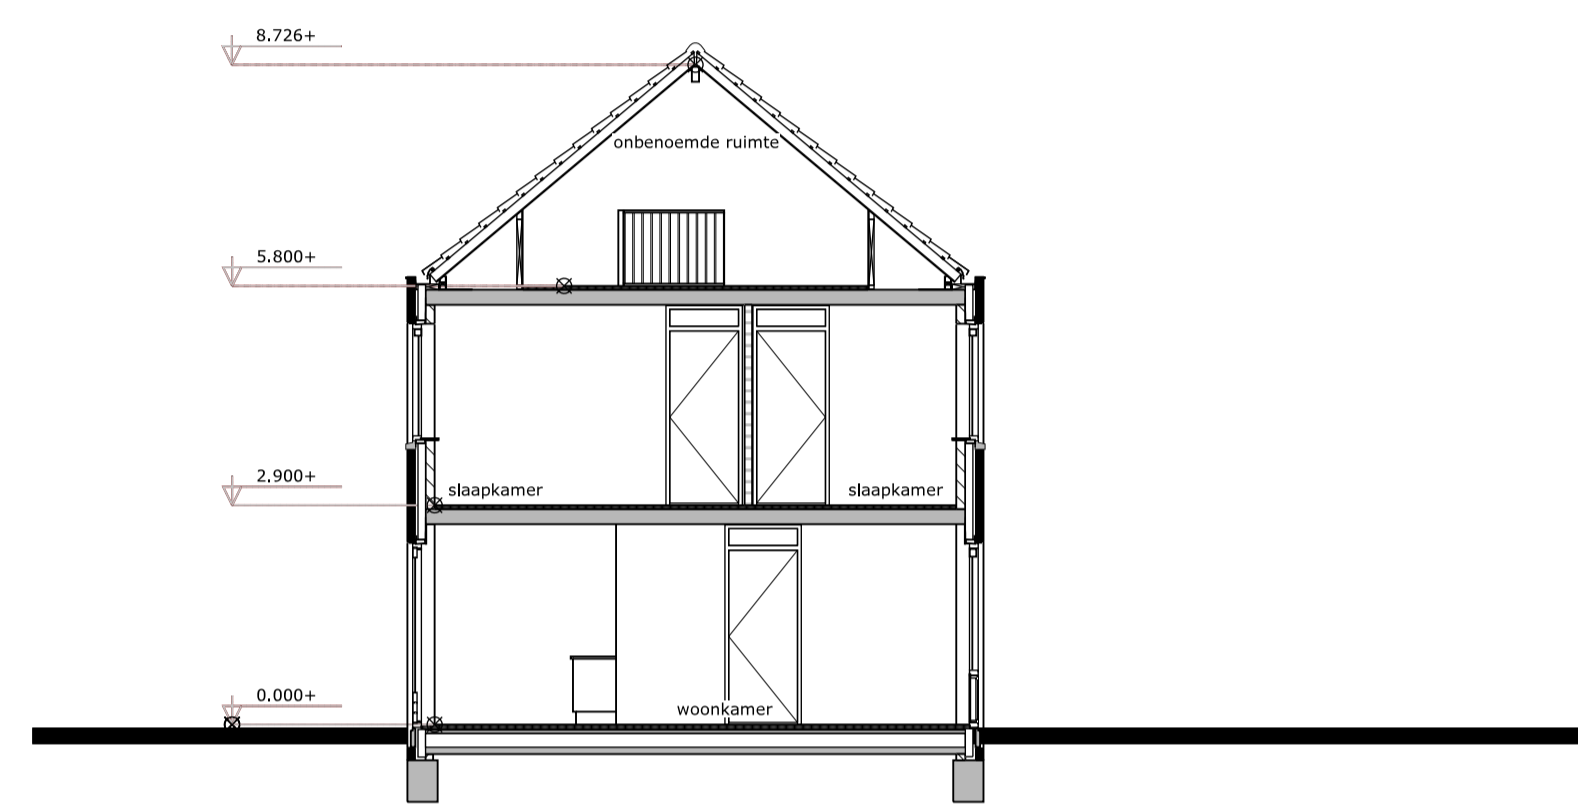


schaal 1:100

renvooi


- gevelsteen
- kalkzandsteen
- lichte scheidingwand
- tegelwerk
- enkel polige schakelaar
- wisselchakelaar
- enkel wandcontactdoos met randaarde
- dubbele wandcontactdoos met randaarde
- schakelaar mechanische ventilatie
- plafond lichtpunt
- wandlichtpunt
- thermostaat
- periflex aansluiting
- bedrukker
- bel
- e.k. loze leiding t.b.v. elektrisch koken
- gas gasaansluitpunt
- boiler loze leiding t.b.v. boiler
- cal loze leiding t.b.v. centraal antenne inrichting
- kpn loze leiding t.b.v. telefoonaansluiting
- rookmelder aansluiten op 230volts lichtnet norm NEN 2555
- verdelers
- centrale verwarmingsketel
- mechanische ventilatie
- opstelplaats wasapparaat
- radiator
- draaikiep raam
- naar binnen draaiend raam/deur
- naar buiten draaiend raam/deur
- kozijn met vast glas

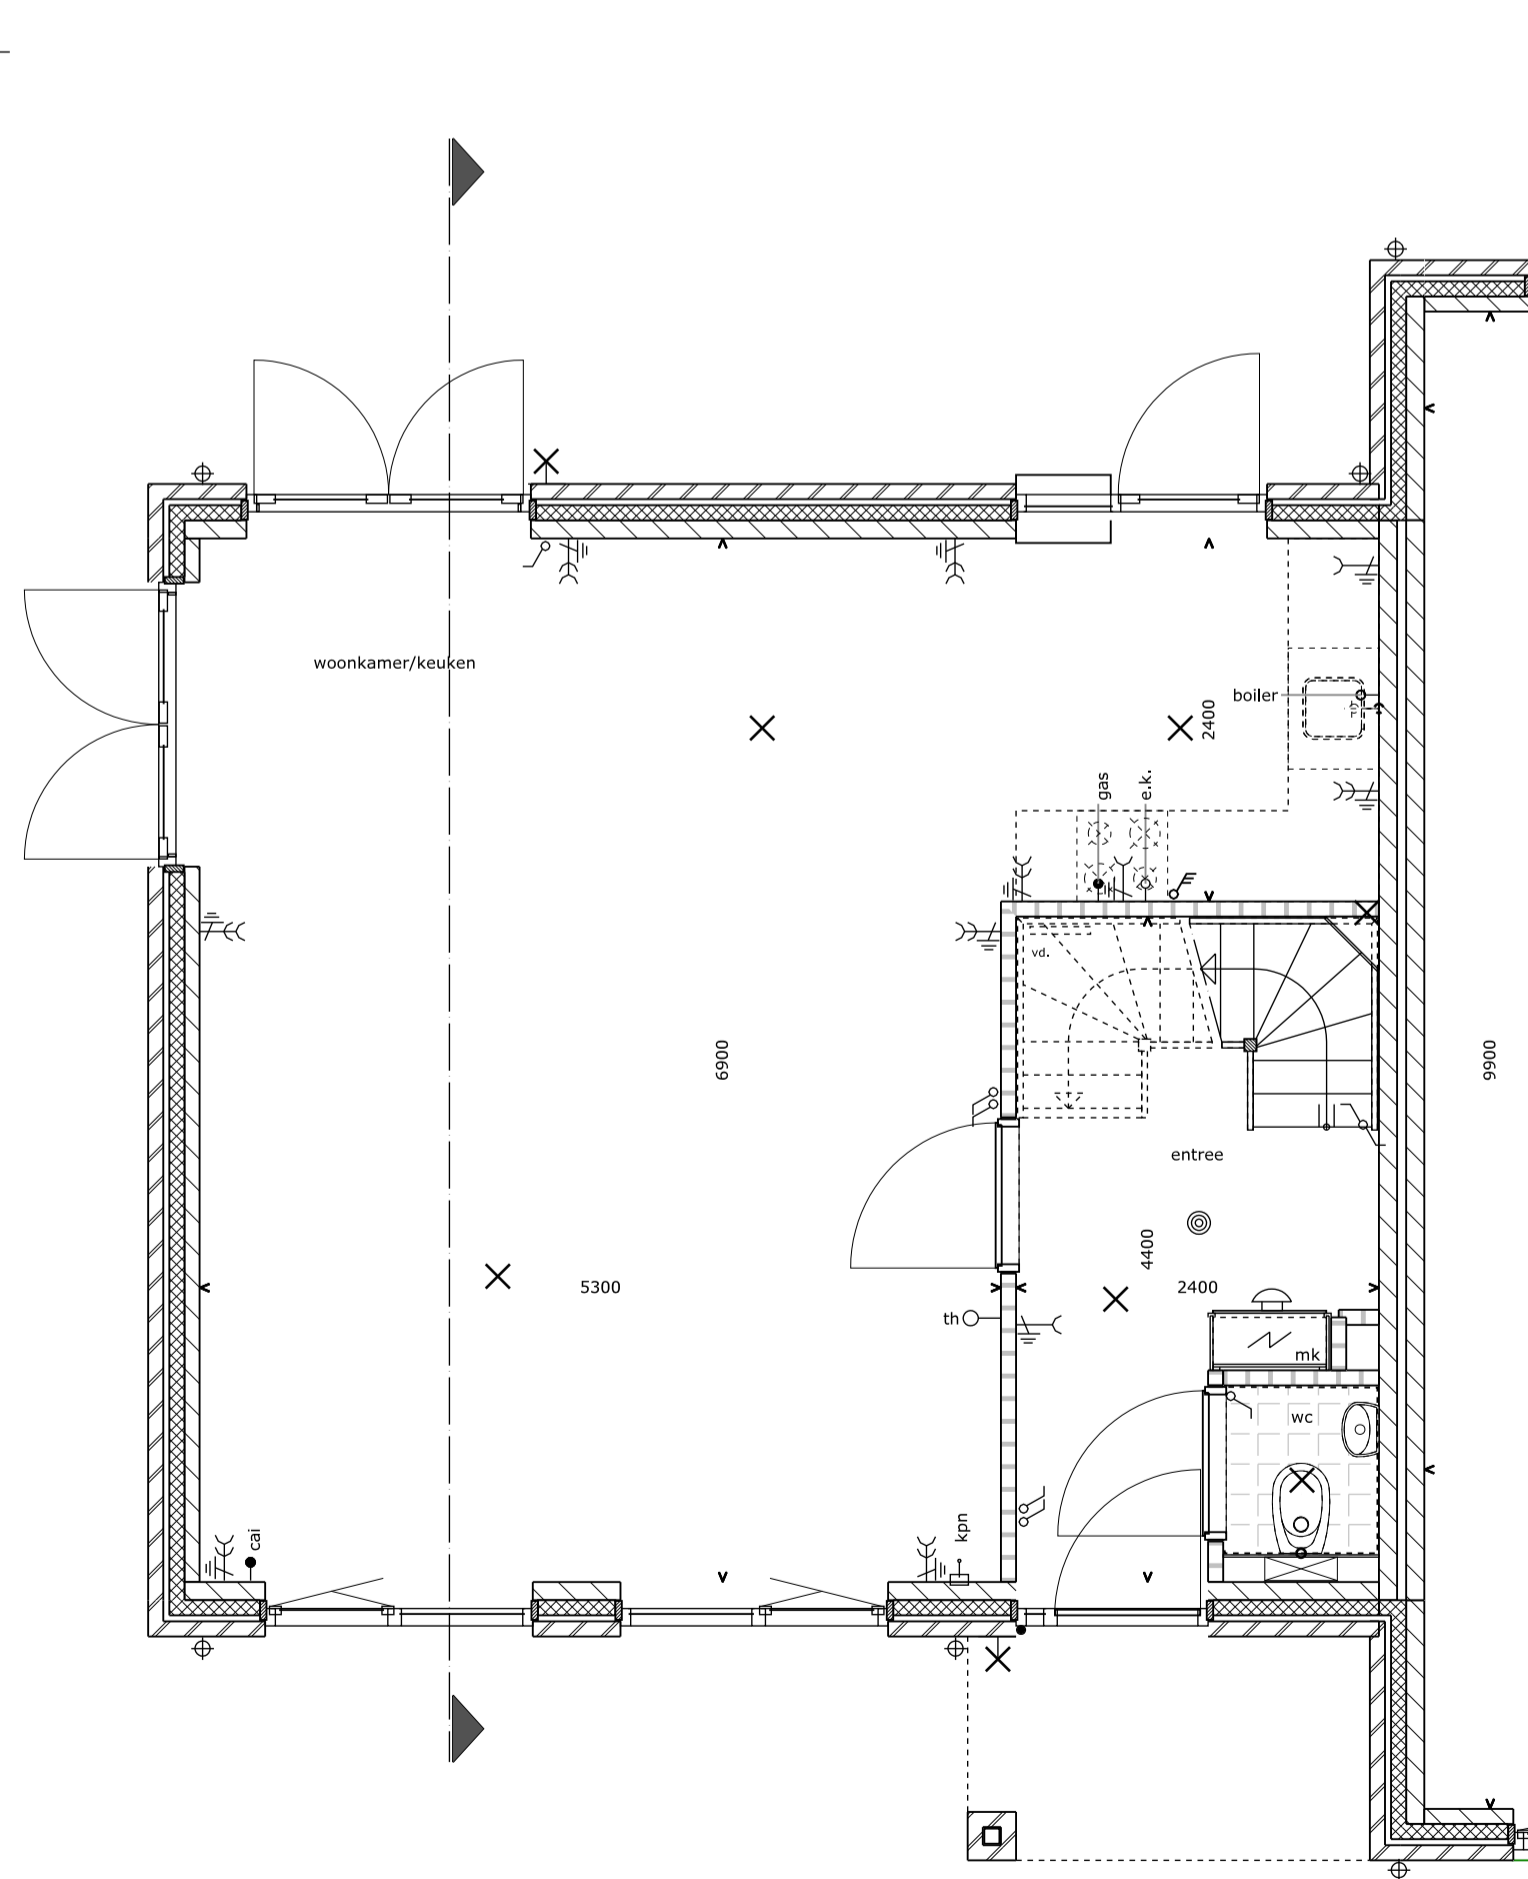

begane grond

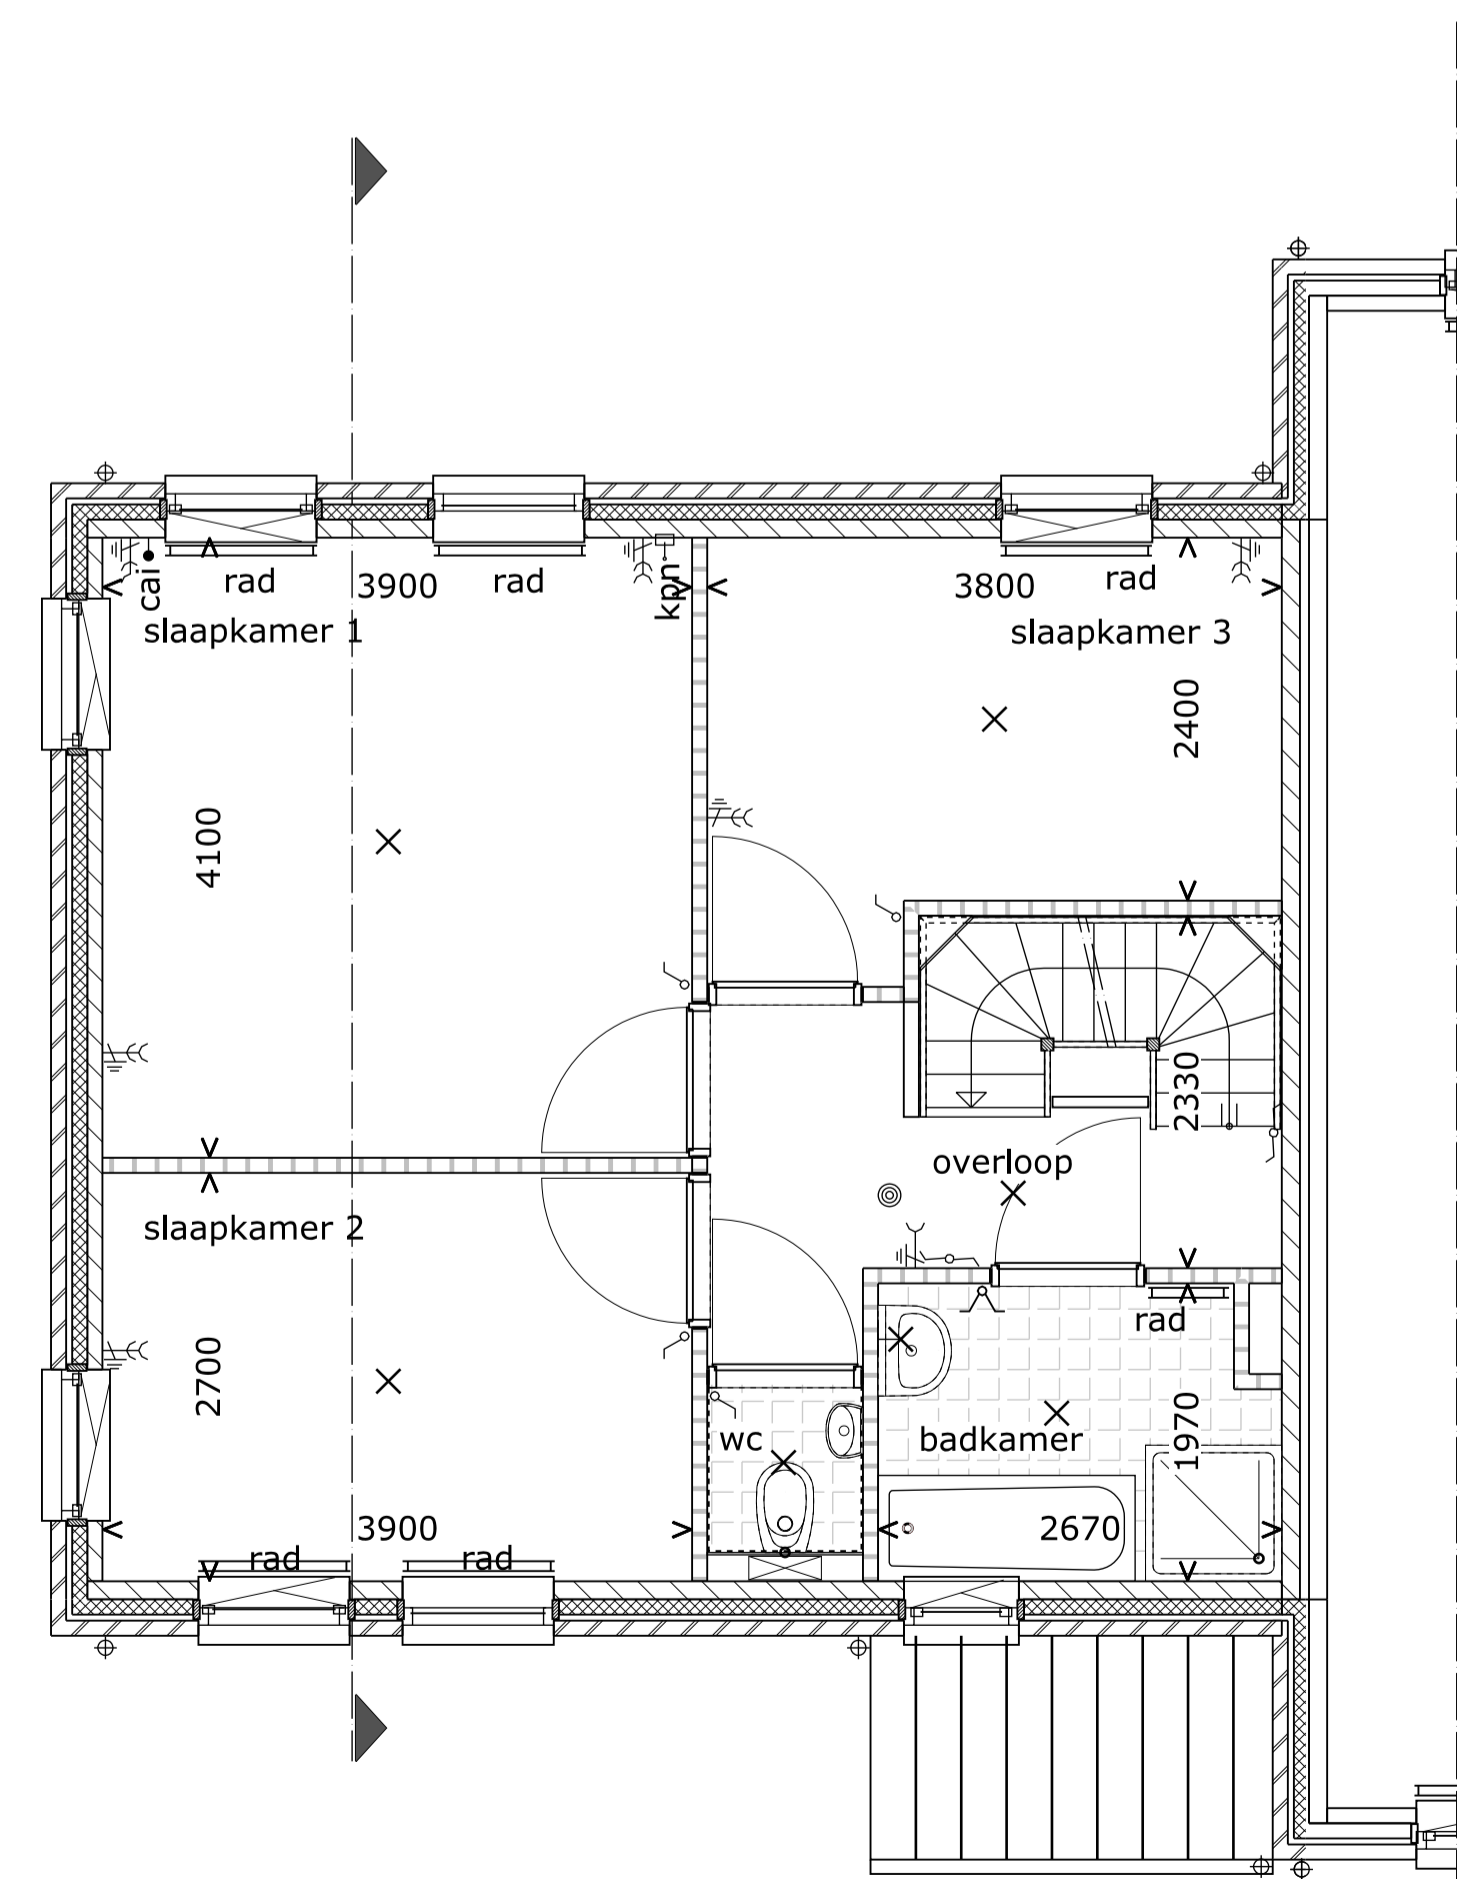

verdieping

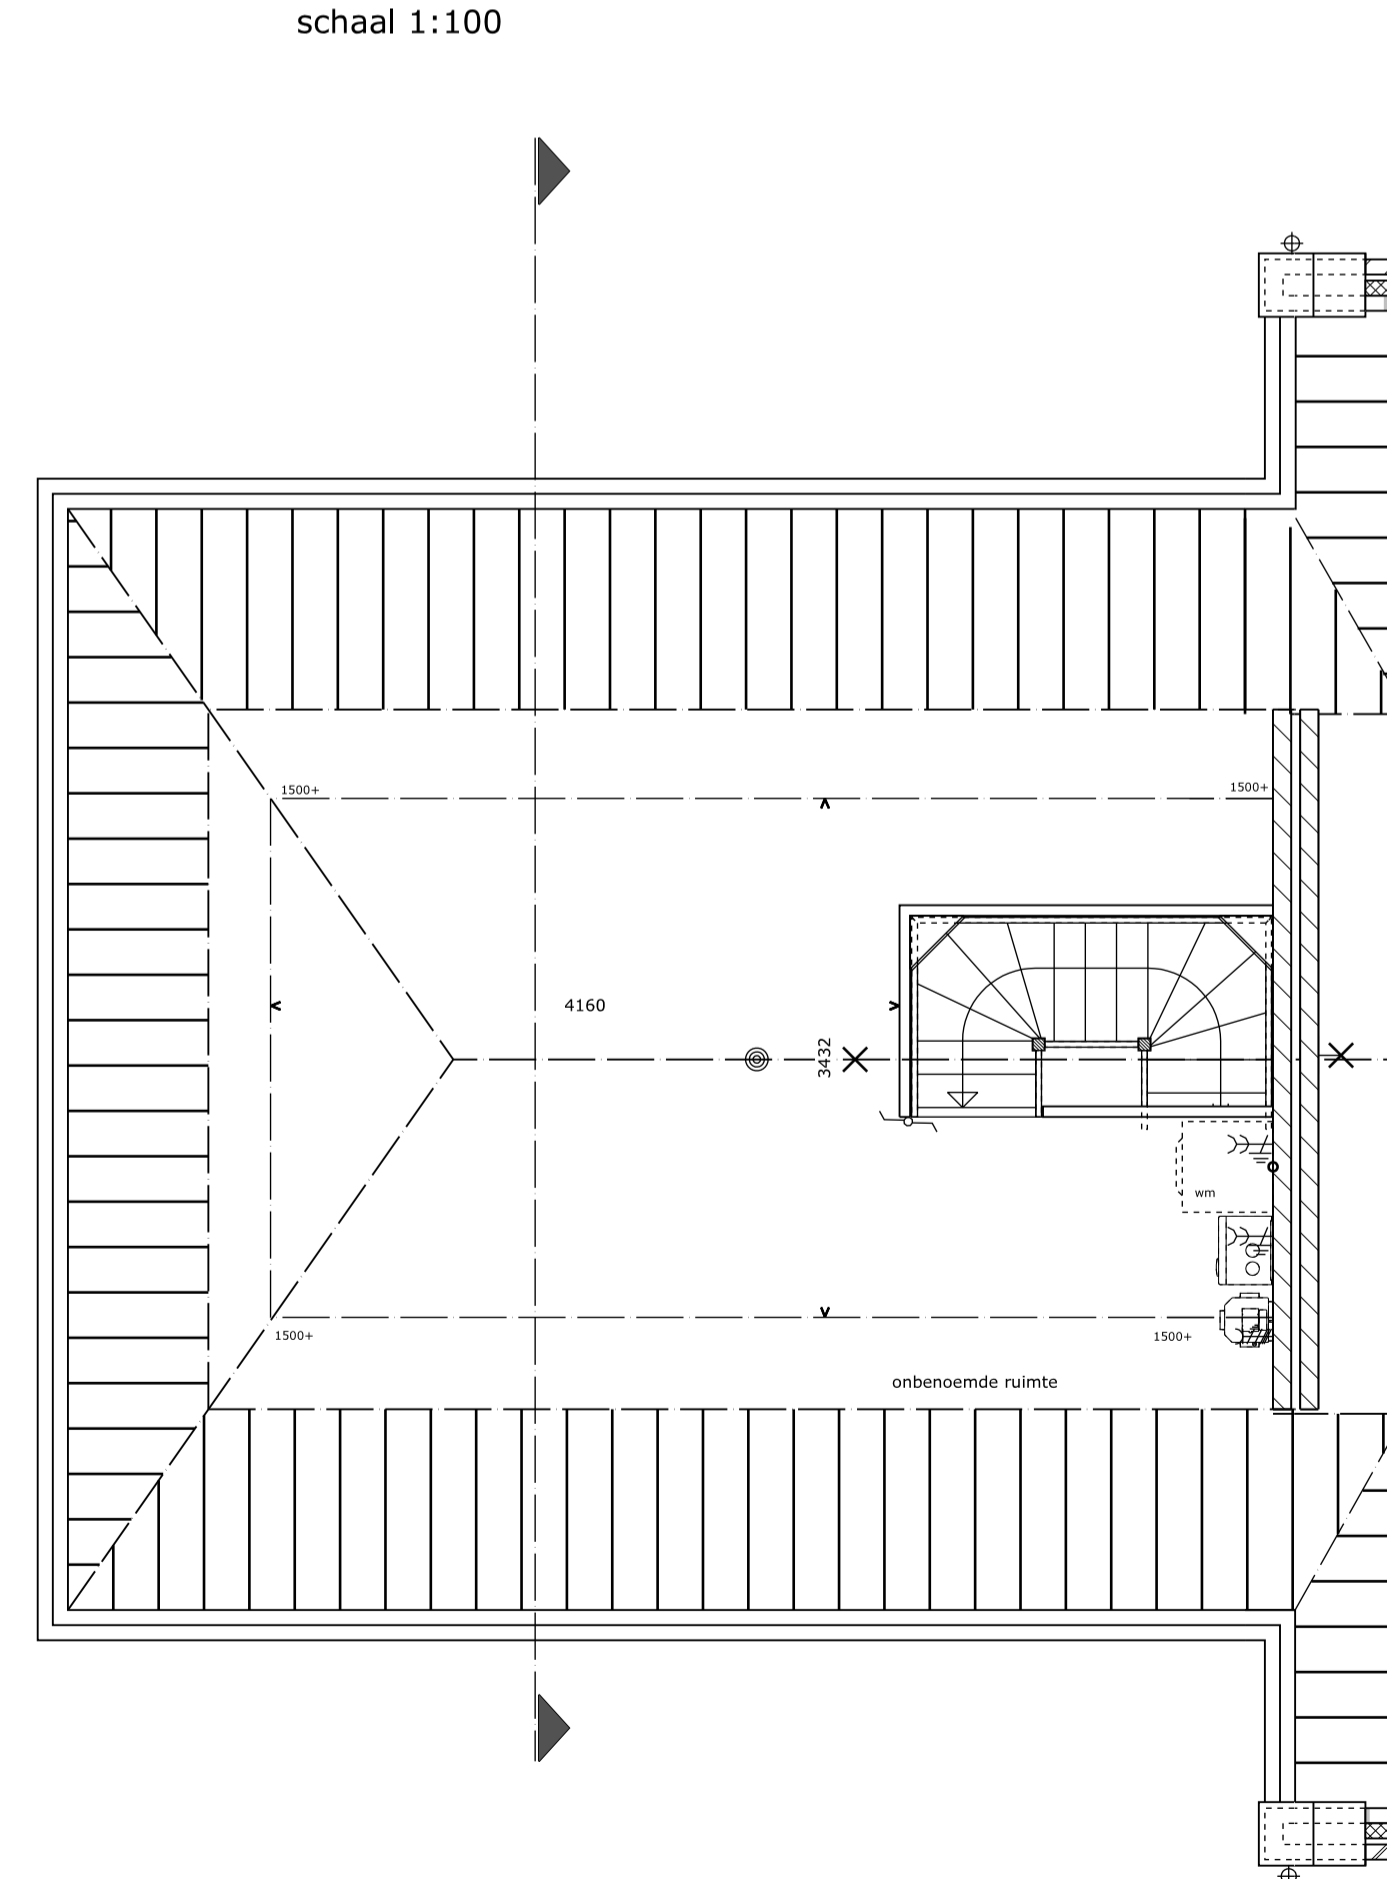

onbenoemde ruimte

